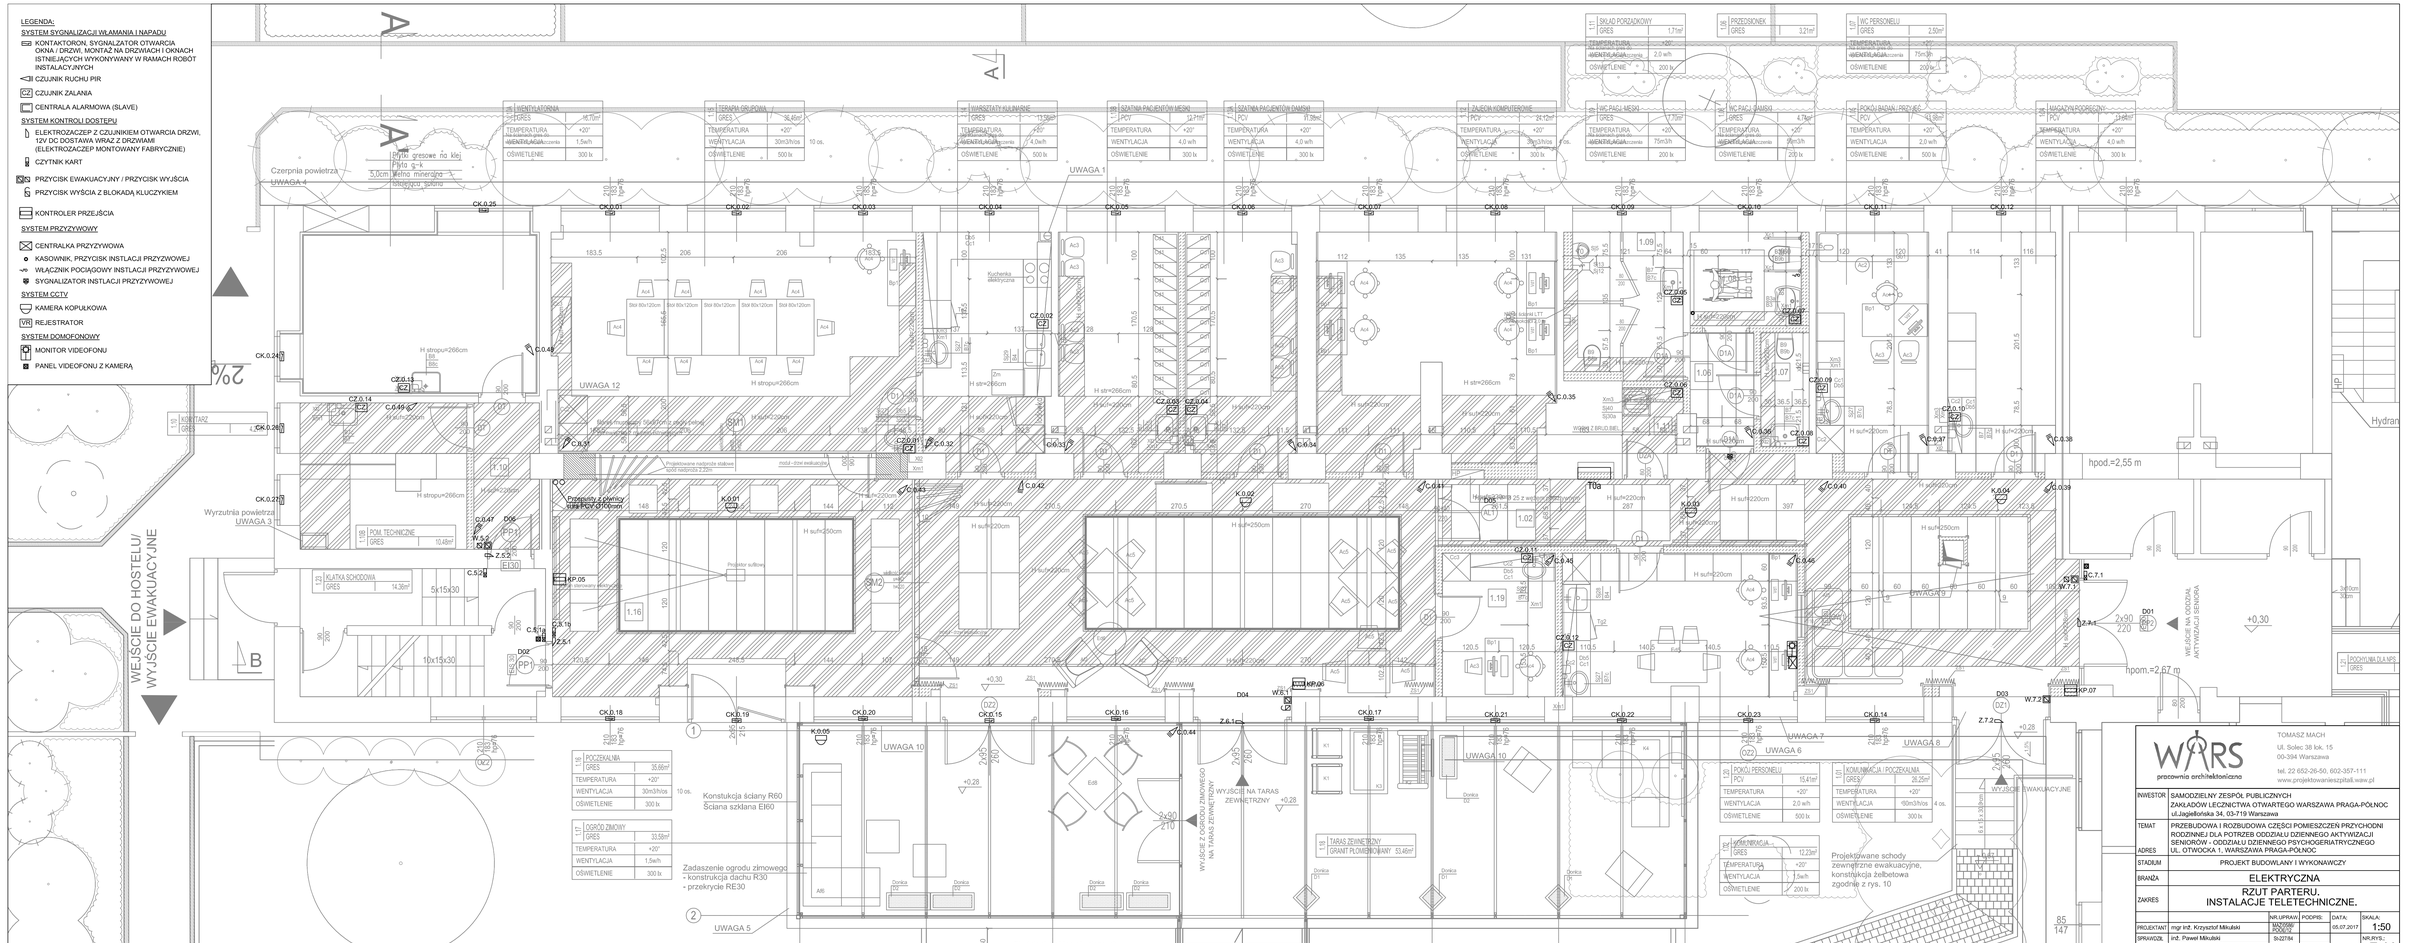
LEGENDA:
SYSTEM SYGNALIZACJI WŁAMANIA I NAPADU
KONTAKTORON, SYGNALIZATOR OTWARCIA OKNA / DRZWI, MONTAŻ NA DRZWIACH I OKNACH ISTNIEJĄCYCH WYKONYWANY W RAMACH ROBÓT INSTALACYJNYCH
CZUJNIK RUCHU PIR
CZUJNIK ZALANIA
CENTRALA ALARMOWA (SLAVE)
SYSTEM KONTROLI DOSTĘPU
ELEKTROZACZEP Z CZUJNIKIEM OTWARCIA DRZWI, 12V DC DOSTAWA WRAZ Z DRZWIAMI (ELEKTROZACZEP MONTOWANY FABRYCZNIE)
CZYTNIK KART
PRZYCISK EWAKUACYJNY / PRZYCISK WYJŚCIA
PRZYCISK WYŚCIA Z BLOKADĄ KLUCZYKIEM
KONTROLER PRZEJŚCIA
SYSTEM PRZYZYWOWY
CENTRALKA PRZYZYWOWA
KASOWNIK, PRZYCISK INSTLACJI PRZYZWOWEJ
WŁĄCZNIK POCIĄGOWY INSTLACJI PRZYZYWOWEJ
SYGNALIZATOR INSTLACJI PRZYZYWOWEJ
SYSTEM CCTV
KAMERA KOPUŁKOWA
REJESTRATOR
SYSTEM DOMOFONOWY
MONITOR VIDEOFONU
PANEL VIDEOFONU Z KAMERĄ
WEJŚCIE DO HOSTELU/ WYJŚCIE EWAKUACYJNE
Czerpnia powietrza
UWAGA 4
Wyrzutnia powietrza
UWAGA 3
UWAGA 1
UWAGA 12
UWAGA 10
UWAGA 5
UWAGA 6
UWAGA 7
UWAGA 8
UWAGA 9
Konstukcja ściany R60
Ściana szklana EI60
Zadaszenie ogrodu zimowego
- konstrukcja dachu R30
- przekrycie RE30
Studzienka okien piwnicznych
WYJŚCIE NA TARAS ZEWNĘTRZNY
WYJŚCIE Z OGRODU ZIMOWEGO NA TARAS ZEWNĘTRZNY
WYJŚCIE EWAKUACYJNE
Projektowane schody zewnętrzne ewakuacyjne, konstrukcja żelbetowa zgodnie z rys. 10
WEJŚCIE NA ODDZIAŁ AKTYWIZACJI SENIORA
hpod.=2,55 m
hpom.=2,67 m
Hydran
WARS
pracownia architektoniczna
TOMASZ MACH
Ul. Solec 38 lok. 15
00-394 Warszawa
tel. 22 652-26-50, 602-357-111
www.projektowanieszpitali.waw.pl
INWESTOR
SAMODZIELNY ZESPÓŁ PUBLICZNYCH ZAKŁADÓW LECZNICTWA OTWARTEGO WARSZAWA PRAGA-PÓŁNOC
ul.Jagiellońska 34, 03-719 Warszawa
TEMAT
PRZEBUDOWA I ROZBUDOWA CZĘŚCI POMIESZCZEŃ PRZYCHODNI RODZINNEJ DLA POTRZEB ODDZIAŁU DZIENNEGO AKTYWIZACJI SENIORÓW - ODDZIAŁU DZIENNEGO PSYCHOGERIATRYCZNEGO
ADRES
UL. OTWOCKA 1, WARSZAWA PRAGA-PÓŁNOC
STADIUM
PROJEKT BUDOWLANY I WYKONAWCZY
BRANŻA
ELEKTRYCZNA
ZAKRES
RZUT PARTERU.
INSTALACJE TELETECHNICZNE.
NR UPRAW.
PODPIS:
DATA:
SKALA:
PROJEKTANT
mgr inż. Krzysztof Mikulski
MAZ/0586/ POOD/12
05.07.2017
1:50
SPRAWDZIŁ
inż. Paweł Mikulski
SI-22784
NR RYS.:
E-06