


WYKAZ STALI ZBROJENIOWEJ						
NR	ŚREDNICA	DŁUGOŚĆ PRĘTA	ILUŚĆ PRĘTÓW			
		cm	szk.	8 (BS1500)	12 (BS1-500)	16 (BS1-500)
1	8	232	70	162,4	0	0
2	8	280	40	112	0	0
3	8	208	15	31,2	0	0
4	8	100	15	15	0	0
5	8	100	15	15	0	0
6	8	165	30	49,5	0	0
		długość ogółem (m)		385,1	0	0
		masa wg. średnic (kg/m)		0,395	0,888	1,578
		masa ogółem wg. średnic (kg)		152,1	0,0	0,0
		MASA OGÓŁEM (kg)			152,1	

UWAGA!

1. BETON – C30/37
2. STAL ZBROJENIOWA BS1500
3. OTULINA W ŁAWIE 4cm
4. OTULINA W ŚCIANIE 3cm
5. Zakład prętów podłużnych #12 – 60cm

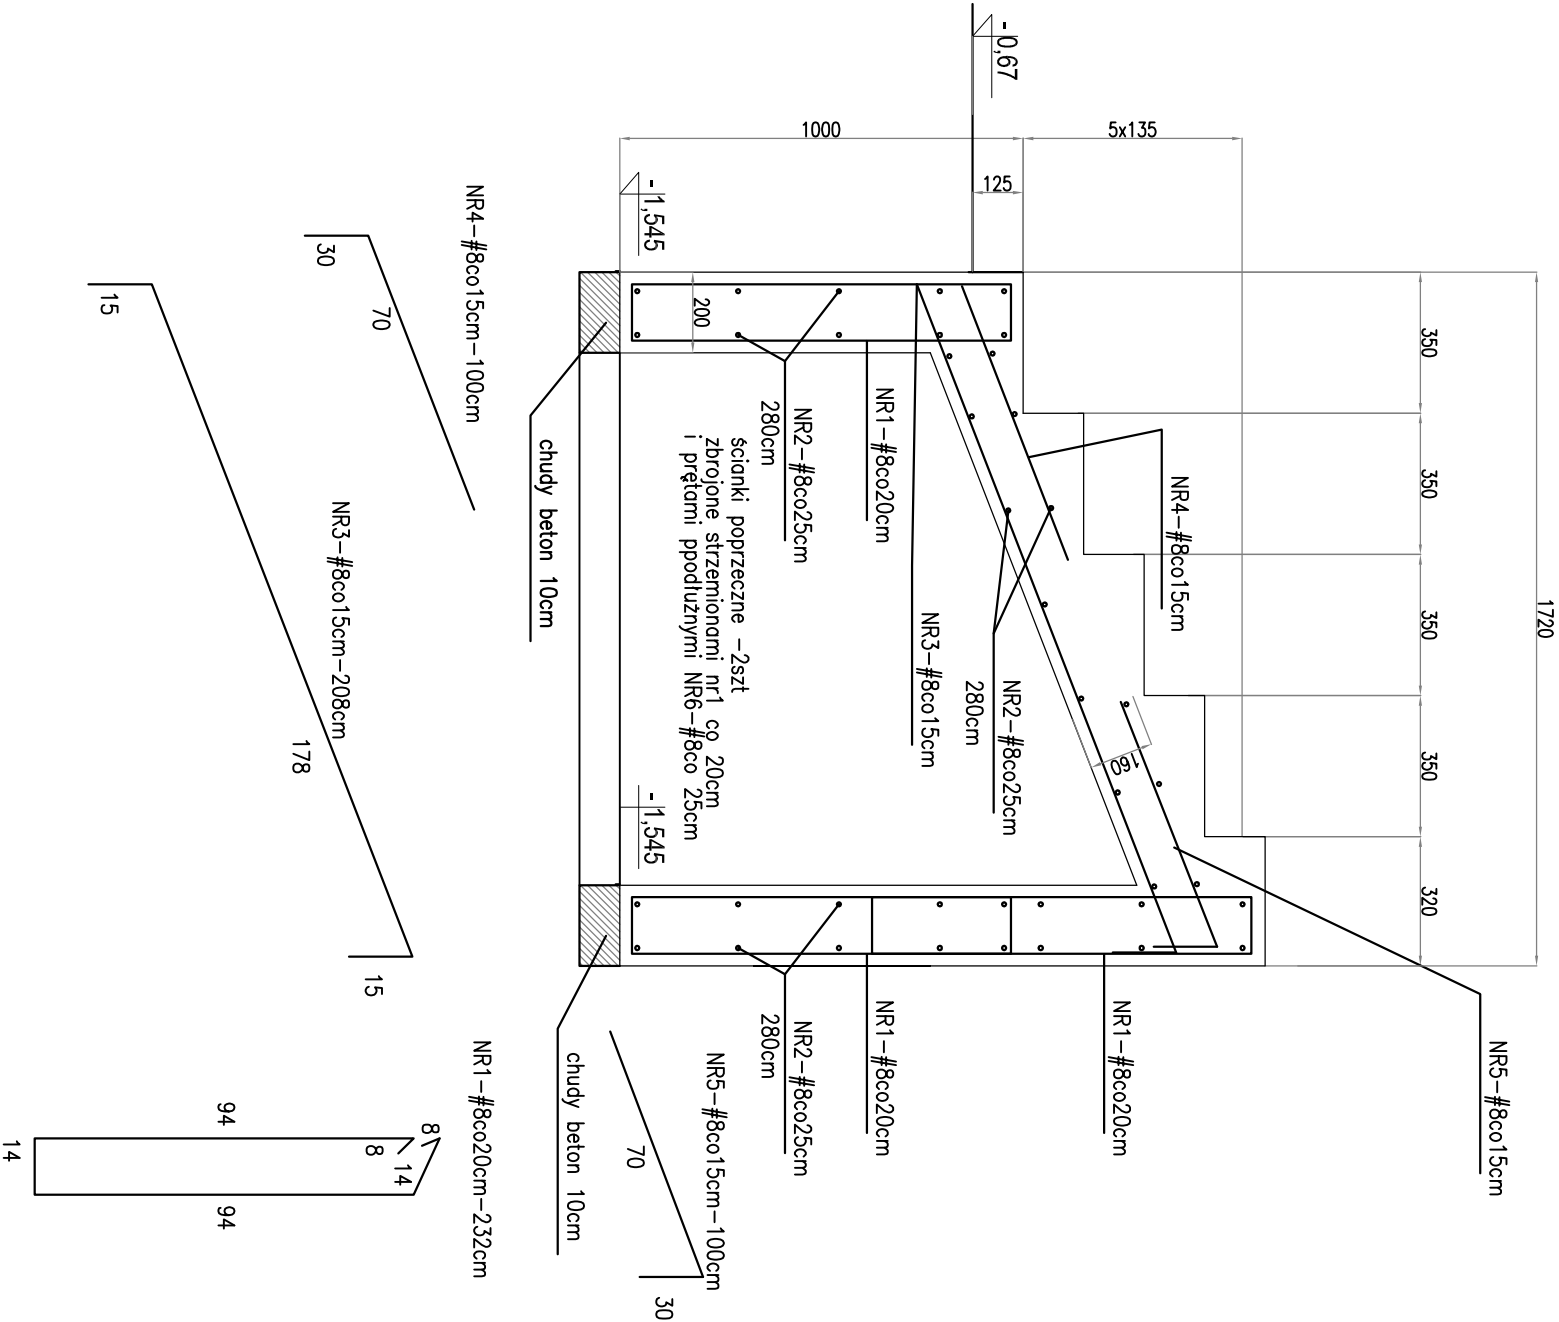

SCHODY SCH1 WYKONAĆ PO ZASYPANIU WYKOPU CZĘŚCI PODZIEMNEJ
GRUNT ZASYPOWY – PIASEK DROBNY ZAGĘŚCIC DO 1s=0,98

TOMASZ MACH			
Ul. Solec 38 lok. 15			
00-394 Warszawa			
tel. 22 652-26-50, 602-357-111			
www.projektowanieszpitali.waw.pl			
INWESTOR	SAMODZIELNY ZESPÓŁ PUBLICZNYCH ZAKŁADÓW LECZNICTWA OTWARTEGO WARSZAWA PRAGA-PÓŁNOC		
	ul.Jagiellońska 34, 03-719 Warszawa		
TEMAT	PRZEBUDOWA I ROZBUDOWA CZĘŚCI POMIESZCZEŃ PRZYCHODNI RODZINNEJ DLA POTRZEB ODDZIAŁU DZIENNEGO AKTYWIZACJI SENIORÓW ODDZIAŁU DZIENNEGO PSYCHOGERIATRYCZNEGO		
ADRES	UL. OTWOCKA 1, WARSZAWA PRAGA-PÓŁNOC		
STADIUM	PROJEKT BUDOWLANY I WYKONAWCZY		
BRANŻA	KONSTRUKCJA		
ZAKRES	SCHODY ZEWNĘTRZNE SCH1		
		NR.UPRAW.	PODPIS:
PROJEKTANT	mgr. inż. Tomasz Rybarczyk	Wz 425/01	DATA: 05.07.2017
			NR.RYS.: 1:20
SPRAWDZIC	mgr inż. Mariusz Brudek	Wz 179/92	KO3