



## BUDYNEK ISTNIEJĄCY


ZBROJENIE PŁYTY W POZ. +0,07

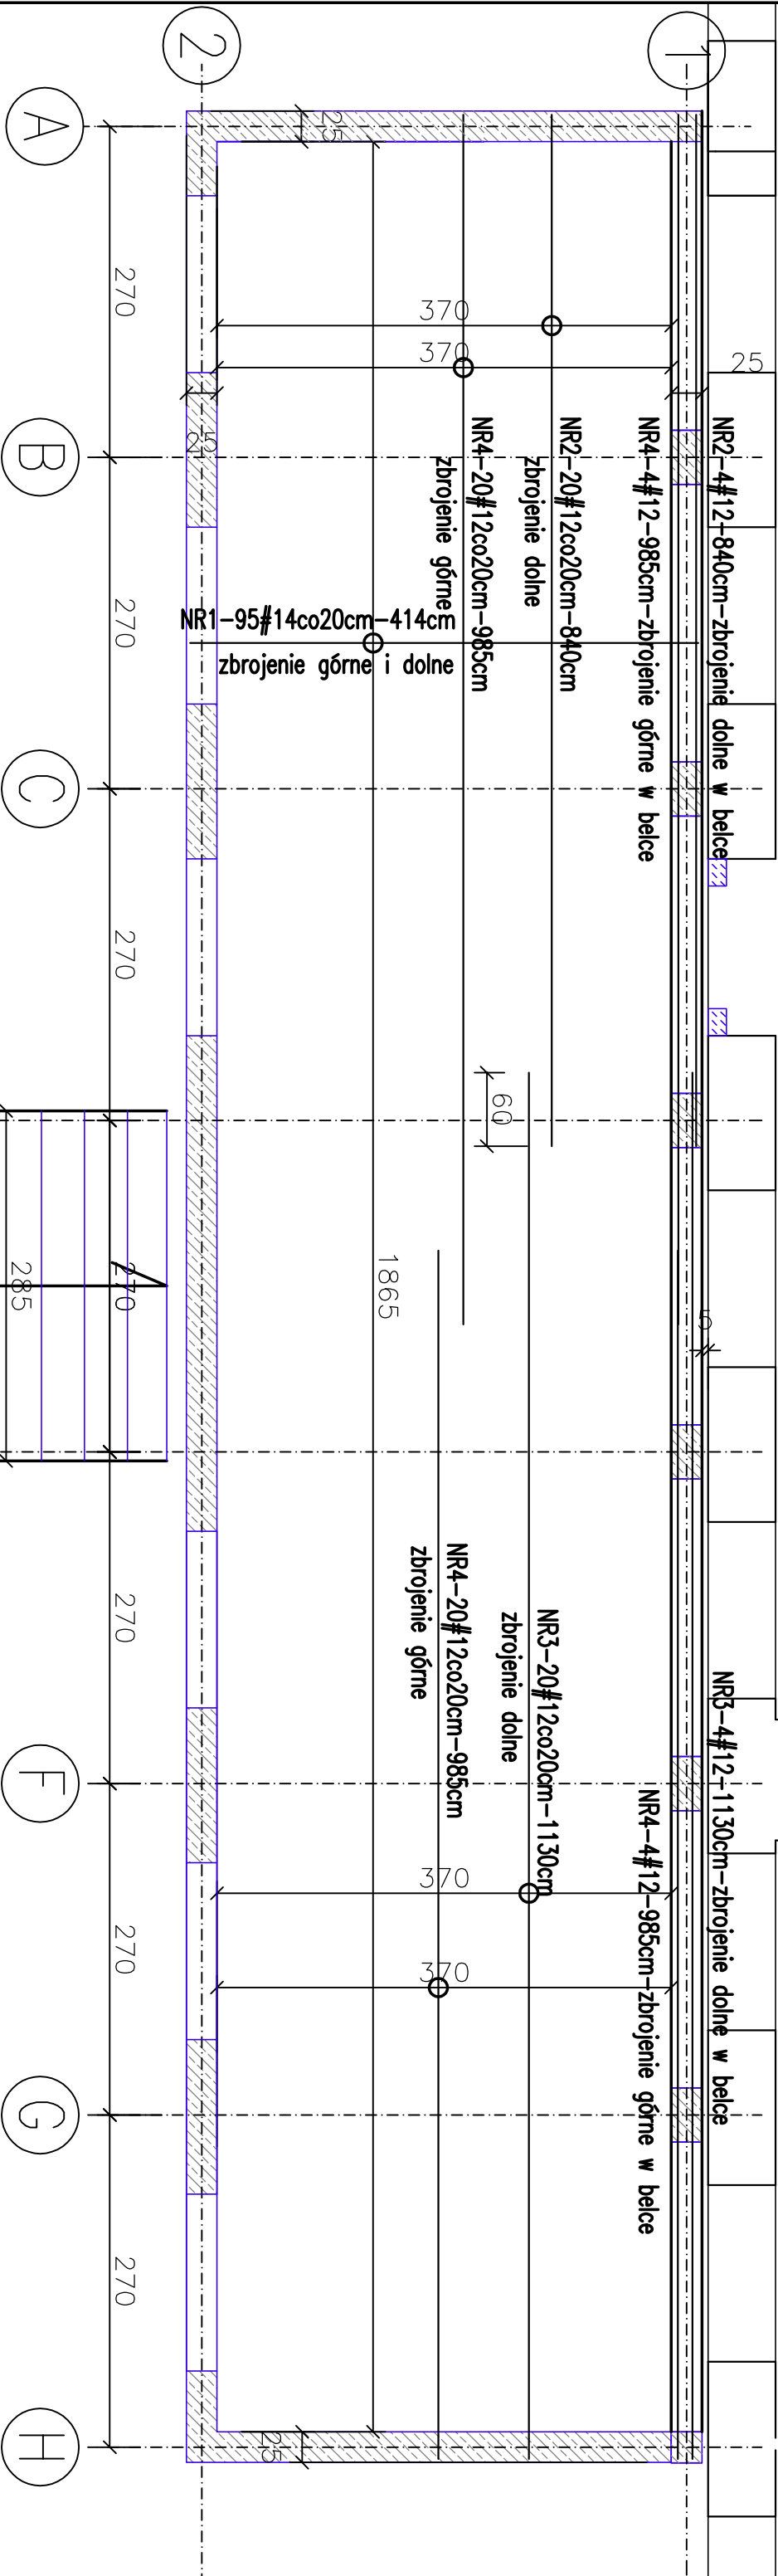

## Szczegóły zbrojenia płyty

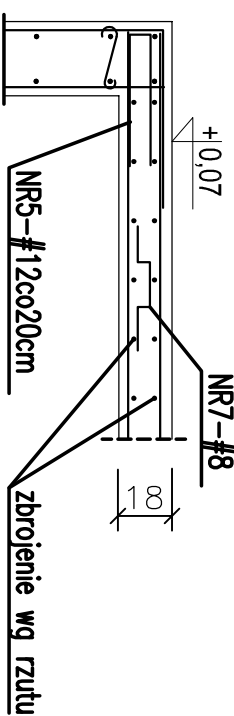


## schody zewnętrzne SCH1

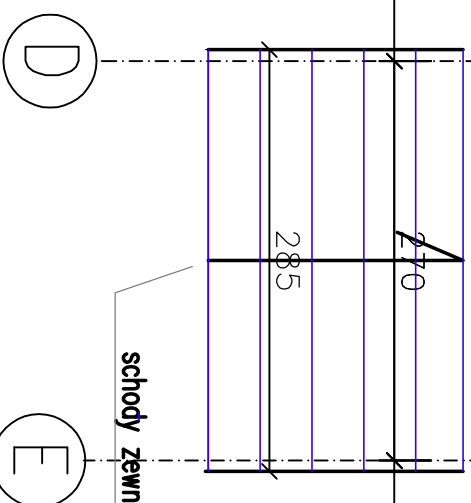


WYKAZ STALI ZBROJENIOWEJ							
NR	SREDNICA	DLUGOŚĆ PRĘTA	ILUŚĆ PRĘTÓW				
	cm	szk.	8 (BS-500)	12 (BS-500)	14 (BS-500)		
1	14	414	190	0	0	786,6	
2	12	840	24	0	201,6	0	
3	12	1130	24	0	271,2	0	
4	12	985	44	0	433,4	0	
5	12	160	230	0	368	0	
6	8	98	98	96,04	0	0	
7	8	134	70	93,8	0	0	
		dlugość ogółem (m)		189,84	1274,2	786,6	
		masa wg. średnic ( kg/m)		0,395	0,888	1,210	
		masa ogółem wg. średnic (kg)		75,0	1131,5	951,8	
		MASA OGÓŁEM ( kg)		2 168,3			

### Szczegóły zbrojenia belki w osi 1

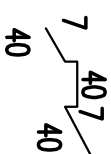

## UWAGA!

1. BETON – C30/37
2. STAL ZBROJENIOWA BSt500
3. OTULINA 3cm
4. Zbrojenie główne – kierunek Y

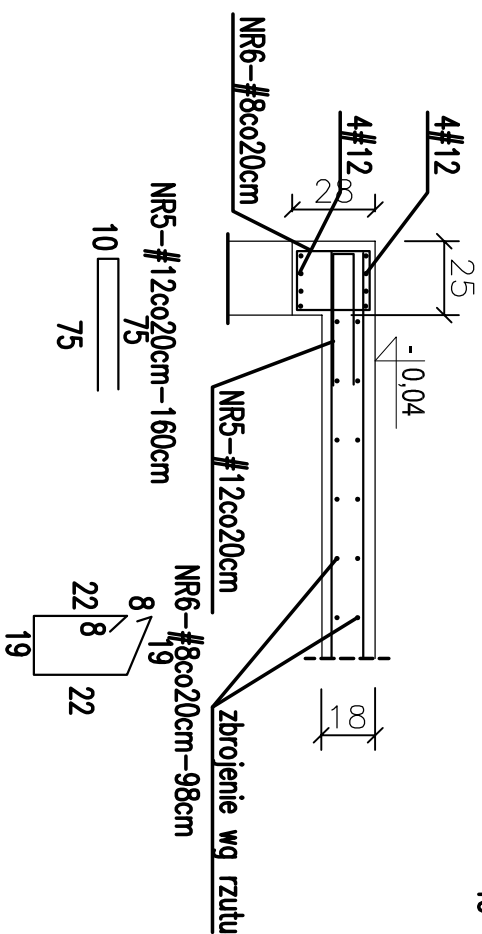

TOMASZ MACH			
Ul. Solec 38 lok. 15 00-394 Warszawa			
tel. 22 652-26-50, 602-357-111 www.projektowanieieszpitali.waw.pl			
INWESTOR	SAMODZIELNY ZESPÓŁ PUBLICZNYCH ZAKŁADÓW LECZNICTWA OTWARTEGO WARSZAWA PRAGA-PÓŁNOC		
	ul.Jagiellońska 34, 03-719 Warszawa		
TEMAT	PRZEBUDOWA I ROZBUDOWA CZĘŚCI POMIESZCZEŃ PRZYCHODNI RODZINNEJ DLA POTRZEB ODDZIAŁU DZIENNEGO AKTYWIZACJI SENIORÓW ODDZIAŁU DZIENNEGO PSYCHOGERIATRYCZNEGO		
ADRES	UL. OTWOCKA 1, WARSZAWA PRAGA-PÓŁNOC		
STADIUM	PROJEKT BUDOWLANY I WYKONAWCZY		
BRANŻA	KONSTRUKCJA		
ZAKRES	ZBROJENIE PŁYTY W POZ. +0,07		
PROJEKTANT	mgr. inż. Tomasz Rybaczek	INSTRUMENTALISTA	mgr. inż. Tomasz Rybaczek
		DATA:	06.07.2017
		SKALA:	1:50
		INSTRUMENTALISTA:	K06