PRZEKRÓJ B-B

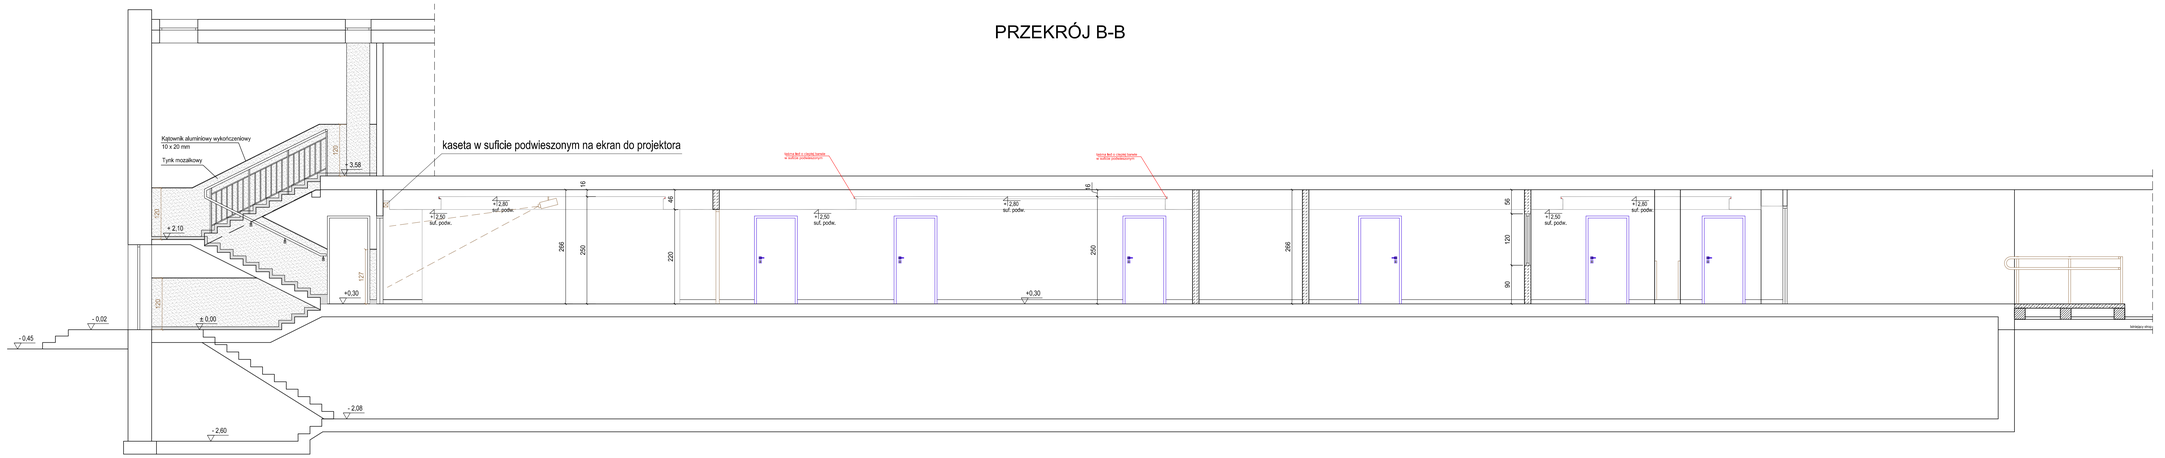

RZUT 1 PIĘTRA

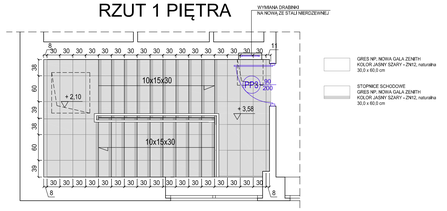

GRES INF. NOVA GALA ZENITH
KOLOR JASNY SZARY – ZN12, naturalna
30,0 x 60,0 cm

STOPNICE SCHODOWE
GRES INF. NOVA GALA ZENITH
KOLOR JASNY SZARY – ZN12, naturalna
30,0 x 60,0 cm

RZUT PARTERU

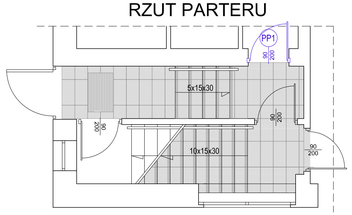

RZUT PIWNICY

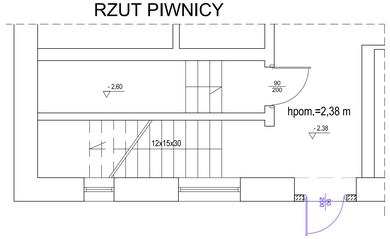

ZAKRES PRAC NA KLATCE SCHODOWEJ

1. Demontaż istniejących poręczy i balustrad.
2. Demontaż i wymiana drzwi zgodnie z wykazem
3. Wykończenie stopni i spoczników płytkami gresowymi schodowymi
4. Malowanie ścian klatki schodowej farbą lateksową zmywalną kolor NCS S 1500-N
5. Malowanie ścian klatki schodowej do wys. 120 cm tynkiem mozaikowym szarym drobnoziarnistym- np. Ceresit Tibet 2
7. Montaż nowej balustrady ze stali nierdzewnej.
8. Wymiana opraw oświetleniowych.
9. Wymiana drabinki do wyłazu dachowego na drabinkę ze stali nierdzewnej.
10. Klatka schodowa na poziomie piwnicy nie wchodzi w zakres robót budowlanych

DETAL 1:25

WIDOK

PRZEKRÓJ 1-1

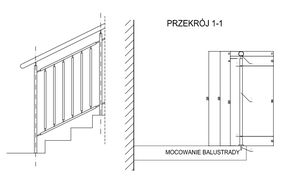

ELEMENTY SYSTEMOWE ZE STALI NIERDZEWNEJ

LEGENDA:
1. RUN-Ø1m
2. RUN-Ø2
3. RUN-Ø3
4. RUN-Ø4
5. PIZO-Ø2
6. OTO-CHINGU / 350mm, gr.15mm

UWAGI:
* Rysunek ten nie jest czytelnie wielobiegowy.
* Całość konstrukcji zespawać w newralgicznych miejscach.
* Wszystkie widoczne spawy starannie oszlifować.

PRZEKRÓJ A-A

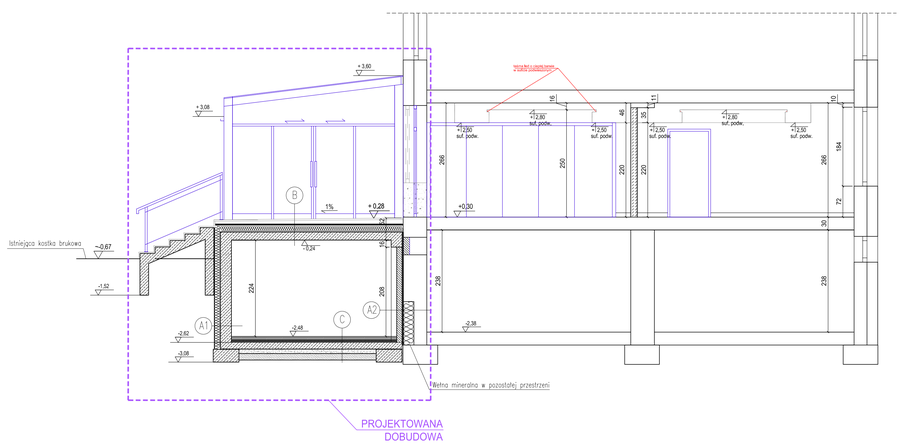

C

2,0	Płytki gresowe na klej
5,0	wylewka cementowa zbrojona siatką dylatowana w polach 3 x 3 m
6,0	Styropian Termo Organika Gold fundament, EPS038, CS120
	izolacja przeciwwodna – Folia PE
15,0	płyta fundamentowa żelbetowa dylatowana
	folia hydroizolacja
10,0	Chudy beton
15,0	Piasek zagęszczony

B

3 cm	Granit płomieniowany
	Elastyczna zaprawa klejowa
	Elastyczna powłoka uszczelniająca
6 cm	Wylewka zbrojona siatką
	Warstwa ochronna z geowłókniny
	Hydroizolacja z 2 warstw papy termozgrzewalnej
15,00cm	Wełna mineralna w układzie dwuwarstwowym
	Folia paroizolacyjna
18,00cm	Żelbetowa płyta stopowa
	Tynk gipsowy kat. IV

A

	Tynk gipsowany kat. IV
24 cm	Ściana żelbetowa
	Folia hydroizolacyjna
15 cm	Styropian Termo Organika Gold fundament, EPS038, CS120
	Płytki klinkierowe mocowane na klej

A1

	Tynk gipsowany kat. IV
24 cm	ściana żelbetowa
	Folia hydroizolacyjna
15 cm	Styropian Termo Organika Gold fundament, EPS038 CS120

A2

	Tynk gipsowany kat. IV
12,0	Cegła pełna
	Izolacja Termiczna w piance
	Folia PE
	Wełna mineralna w pozostałej przestrzeni istniejąca ściana fundamentowa

LEGENDA:

- -ŚCIANY ISTNIEJĄCE
- -ŚCIANY DO WYBURZENIA I ELEMENTY DO USUNIĘCIA
- ŚCIANY PROJEKTOWANE: System lekkiej zabudowy: gr. 15,0cm, na profilu CW100, poszycie płytami g-k, wodoodporna, 2x 12,5mm, wypełnienie wełną mineralną gr.100 mm
- ŚCIANY PROJEKTOWANE: ściana z cegły pełnej na zaprawie cem.-wap.; wymiary zgodnie z rysunkiem
- ŚCIANY PROJEKTOWANE: żelbetowe, zgodnie z proj. konstrukcyjnym

WARS pracownia architektoniczna
TOMASZ MACH
Ul. Solec 38 lok. 15
00-394 Warszawa
tel. 22 652-26-50, 602-357-111
www.projektowaniaszpitali.waw.pl

INWESTOR	SAMODZIELNY ZESPÓŁ PUBLICZNYCH ZAKŁADÓW LECZNICTWA OTWARTEGO WARSZAWA PRAGA-PÓŁNOC ul.Jagiellońska 34, 03-719 Warszawa
TEMAT	PRZEBUDOWA I ROZBUDOWA CZĘŚCI POMIESZCZEŃ PRZYCHODNI RODZINNEJ DLA POTRZEB ODDZIAŁU DZIENNEGO AKTYWIZACJI SENIORÓW - ODDZIAŁU DZIENNEGO PSYCHOGERIATRYCZNEGO
ADRES	UL. OTWOCKA 1, WARSZAWA PRAGA-PÓŁNOC
STADIUM	PROJEKT BUDOWLANY I WYKONAWCZY
BRANŻA	ARCHITEKTURA
ZAKRES	- PRZEKROJE-

PROJEKTANT	mgr inż. arch. Tomasz Mach w zakr. architektonicznej, bez ograniczeń	NR UPRAW.	PODPIS:	DATA:	SKALA:
		St 84/65		05.07.2017	1:50
	mgr inż. arch. Alicja Wegrzyn				NR RYS:
	mgr inż. arch. Kazimierz Olszewicki w zakr. architektonicznej, bez ograniczeń	St 88/85			06