


DETAL WYKOŃCZENIA ŚCIANY ZEWNĘTRZNEJ Z PŁYTĄ TARASU
SKALA 1:20

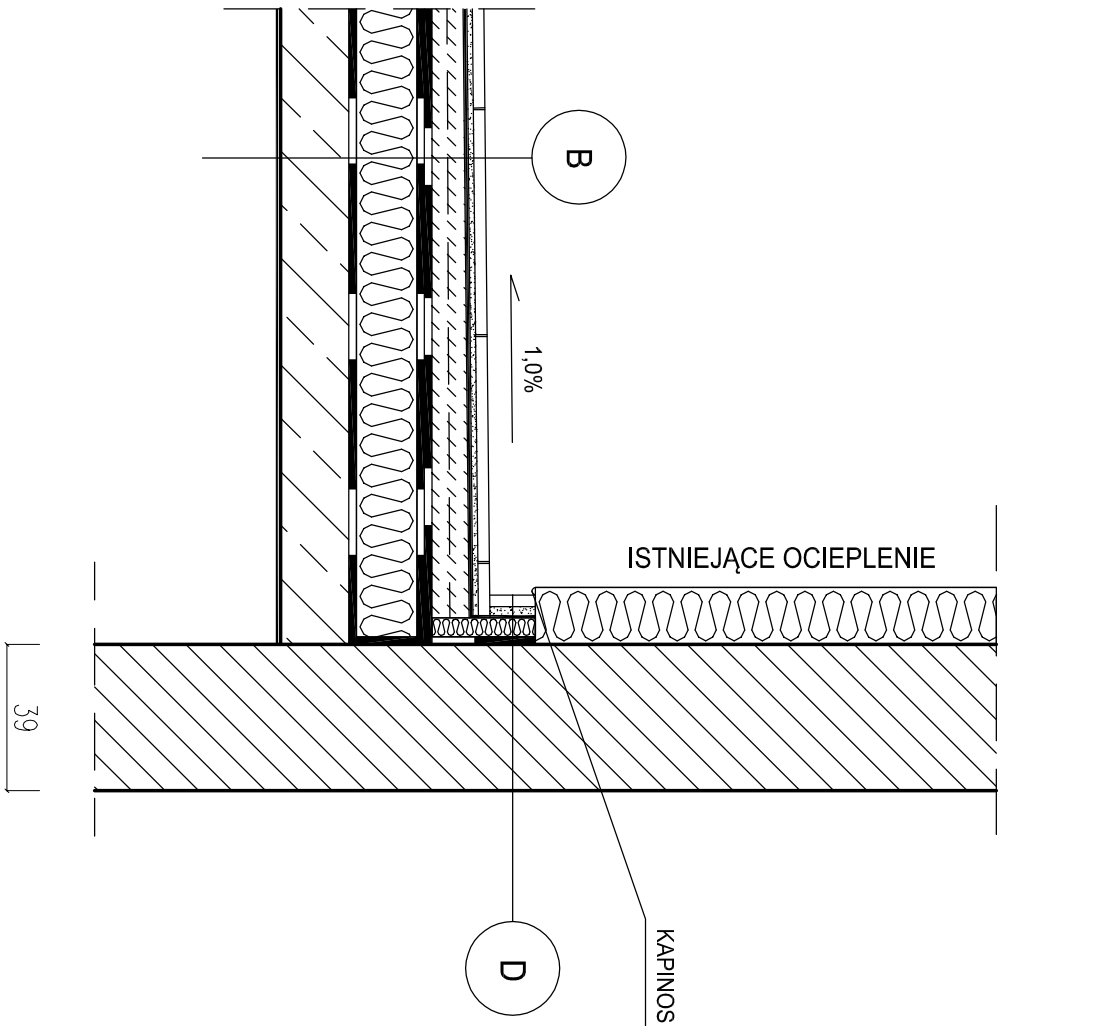

<div>B</div>	
3 cm	KAMIEŃ POMIENIOWANY
	ELASTYCZNA ZAPRAWA KLEJOWA
	ELASTYCZNA POWŁOKA USZCZELNIAJĄCA
min. 5 cm	JĄSTRYCH CEMENTOWY ZBROJONY SIATKĄ - WARSTWA SPADKOWA
	FOLIA IZOLACYJNA
16 cm	STYROPIAN TERMONILUM, 0,031 W/(mk)
2x	FOLIA PAROIZOLACYJNA
18 cm	PŁYTA ŻELBETOWA WG. PROJEKTU KONSTRUKCJI
1,5 cm	TYNK CEMENTOWO - WAPIENNY

	D
3 cm	KAMIEŃ POMIENIOWANY
	ELASTYCZNA ZAPRAWA KLEJOWA
	ELASTYCZNA POWŁOKA USZCZELNIAJĄCA
5 cm	STYROPIAN ESTRUDOWANY
2x	FOLIA PAROIZOLACYJNA
	ISTNIEJĄCA ŚCIANA ZEWNĘTRZNA

<div><div>W&P&RS</div><div>pracownia architektoniczna</div></div> <div><div>TOMASZ MACH</div><div>Ul. Solec 38 lok. 15</div><div>00-394 Warszawa</div><div>tel. 22 652-26-50, 602-357-111</div><div>www.projektowaniezspitali.waw.pl</div></div>				
INWESTOR	SAMODZIELNY ZESPÓŁ PUBLICZNYCH ZAKŁADÓW LECZNICTWA OTWARTEGO WARSZAWA PRAGA-PÓŁNOC ul.Jagiellońska 34, 03-719 Warszawa			
TEMAT	PRZEBUDOWA I ROZBUDOWA CZĘŚCI POMIESZCZEŃ PRZYCHODNI RODZINNEJ DLA POTRZEB ODDZIAŁU DZIENNEGO AKTYWIZACJI SENIORÓW - ODDZIAŁU DZIENNEGO PSYCHOGERIATRYCZNEGO			
ADRES	UL. OTWOCKA 1, WARSZAWA PRAGA-PÓŁNOC			
STADIUM	PROJEKT BUDOWLANY I WYKONAWCZY			
BRANŻA	ARCHITEKTURA			
ZAKRES	DETAL B			
	NR.UPIRAW.	PODPIS:	DATA:	SKALA:
PROJEKTANT	mgr inż. arch. Tomasz Mach		05.07.2017	1:20
	w spec. architektonicznej bez ograniczeń			
	mgr inż. arch. Alicja Węgrzyn			NR.RYS:
	mgr inż. arch. Kazimierz Oliszaniecki	St 88/85		13
	w spec. architektonicznej bez ograniczeń			