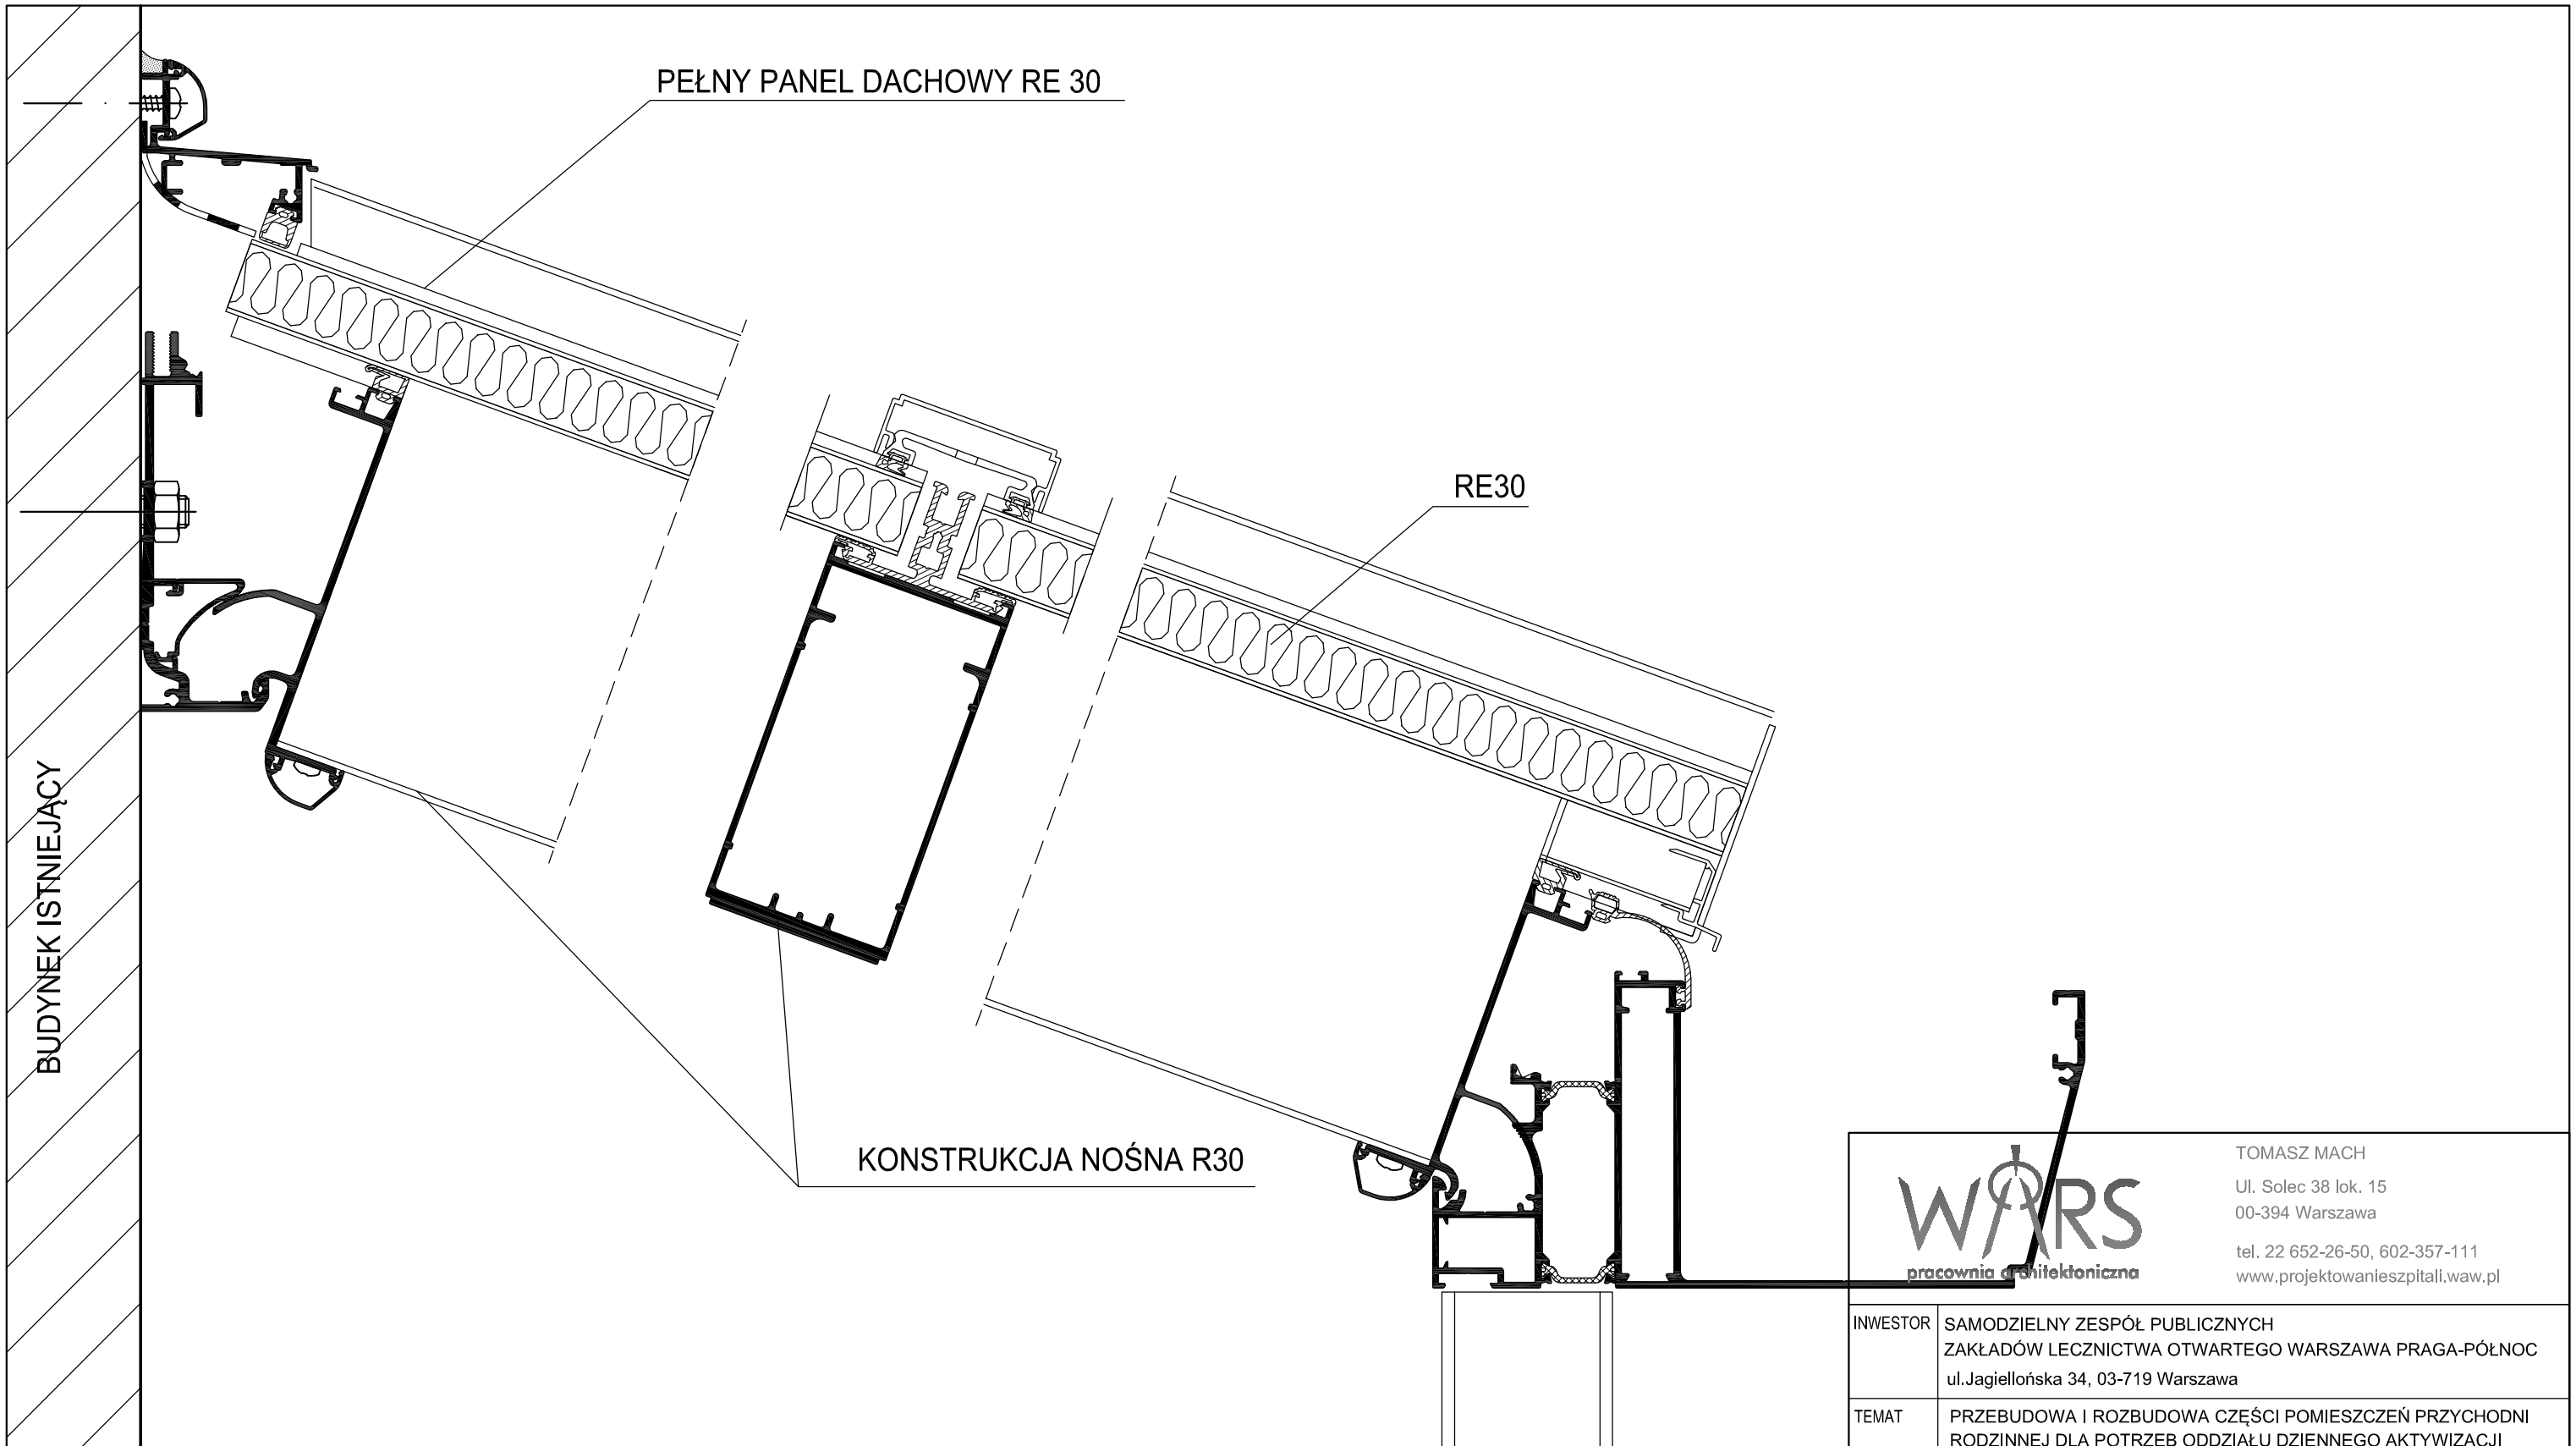

TOMASZ MACH
Ul. Solec 38 lok. 15
00-394 Warszawa
tel. 22 652-26-50, 602-357-111
www.projektowanieszpitali.waw.pl

INWESTOR	SAMODZIELNY ZESPÓŁ PUBLICZNYCH ZAKŁADÓW LECZNICTWA OTWARTEGO WARSZAWA PRAGA-PÓŁNOC ul.Jagiellońska 34, 03-719 Warszawa
TEMAT	PRZEBUDOWA I ROZBUDOWA CZĘŚCI POMIESZCZEŃ PRZYCHODNI RODZINNEJ DLA POTRZEB ODDZIAŁU DZIENNEGO AKTYWIZACJI SENIORÓW - ODDZIAŁU DZIENNEGO PSYCHOGERIATRYCZNEGO
ADRES	UL. OTWOCKA 1, WARSZAWA PRAGA-PÓŁNOC
STADIUM	PROJEKT BUDOWLANY I WYKONAWCZY
BRANŻA	ARCHITEKTURA
ZAKRES	DETAL E

		NR.UPRAW.	PODPIS:	DATA:	SKALA:
PROJEKTANT	mgr inż. arch. Tomasz Mach w spec. architektonicznej, bez ograniczeń	St 84/85		05.07.2017	1:20
	mgr inż. arch. Alicja Węgrzyn				NR.RYS.:
	mgr inż. arch. Kazimierz Olszaniecki w spec. architektonicznej, bez ograniczeń	St 88/85			16