




PRZEKRÓJ A-A

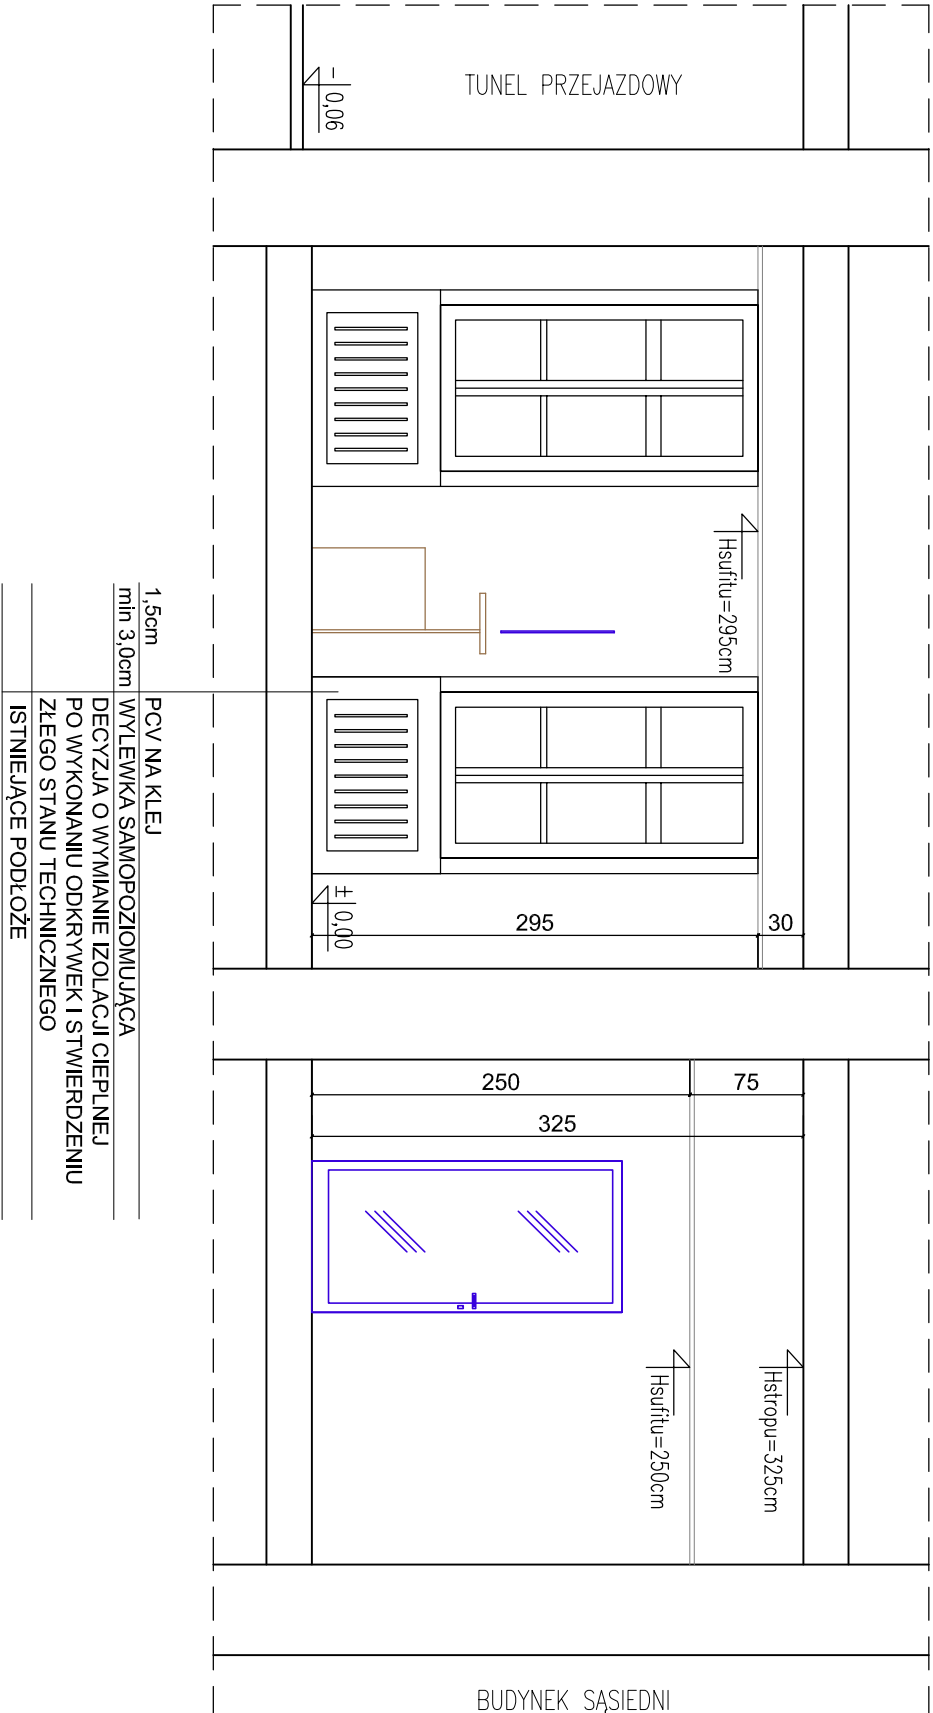


PRZEKRÓJ A`-A`

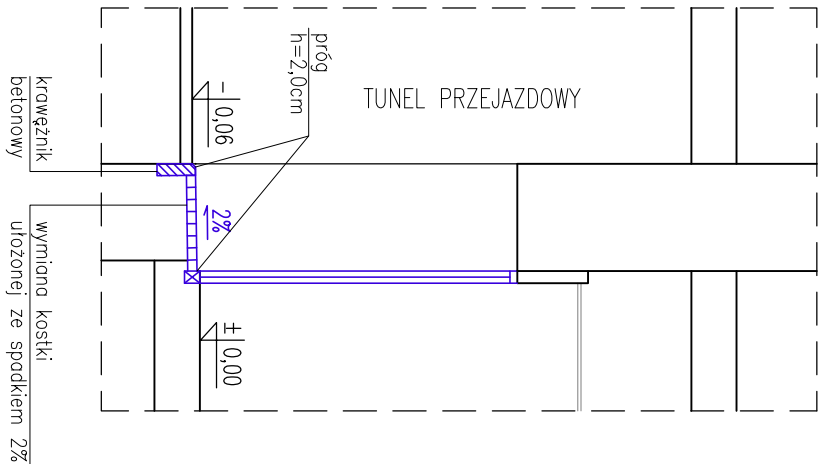

PRZEKRÓJ B-B

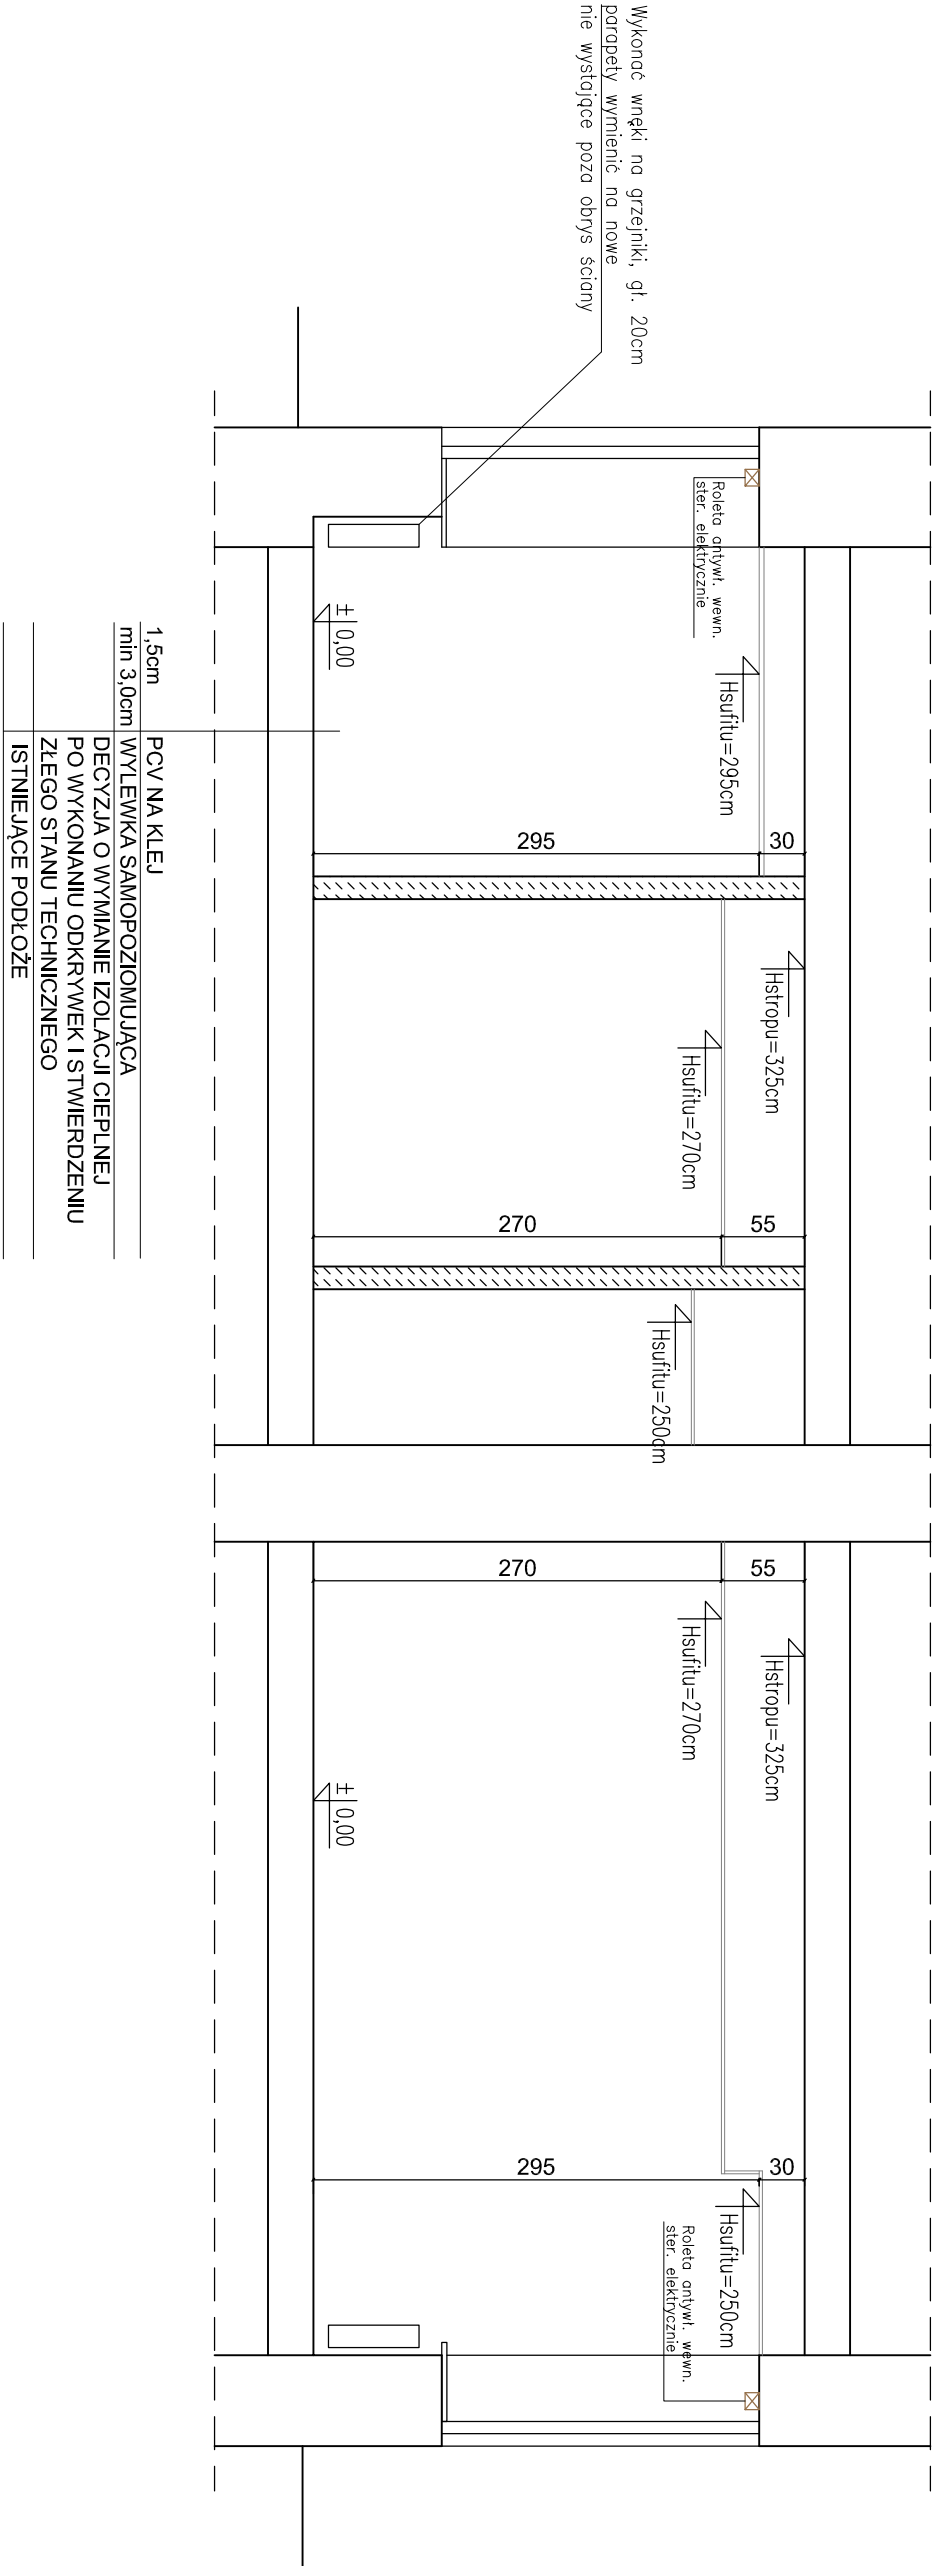

 studio projektowe		ul. Dymizjonu 303 139/209 01-470 Warszawa tel. 604 563 622, 607 292 604	
INWESTOR:	SZPZLO - Warszawa PRAGA - POLNOC ul. Jagiellońska 34, 03-719 Warszawa		
TEMAT:	PRZEBUDOWA CZĘŚCI PARTERU BUDYNKU ADMINISTRACYJNEGO PRZY UL. JAGIELLOŃSKIEJ 34 W WARSZAWIE DLA POTRZEB PORADNI LECZENIA UZALEŻNIEŃ - METAADON		
ADRES:	ul. Jagiellońska 34, 03-719 Warszawa		
BRANŻA	ARCHITEKTURA I TECHNOLOGIA MEDYCZNA		
STADIUM	PROJEKT WYKONAWCZY		
ZAKRES	PRZEBUDOWA PRZEKRÓJ	DATA: 24.02.2020 r.	SKALA: 1:50
PROJEKTANT:	mgr inż. arch. Alicja Węgrzyn wykonanie i nadzór nad wykonaniem	NR UPR.: MA/035/16	NR PIS.: 04
SPRAWDZIL:	mgr inż. arch. Katarzyna Olszaniecki wzrost i nadzór nad wykonaniem	SI 88/85	str.