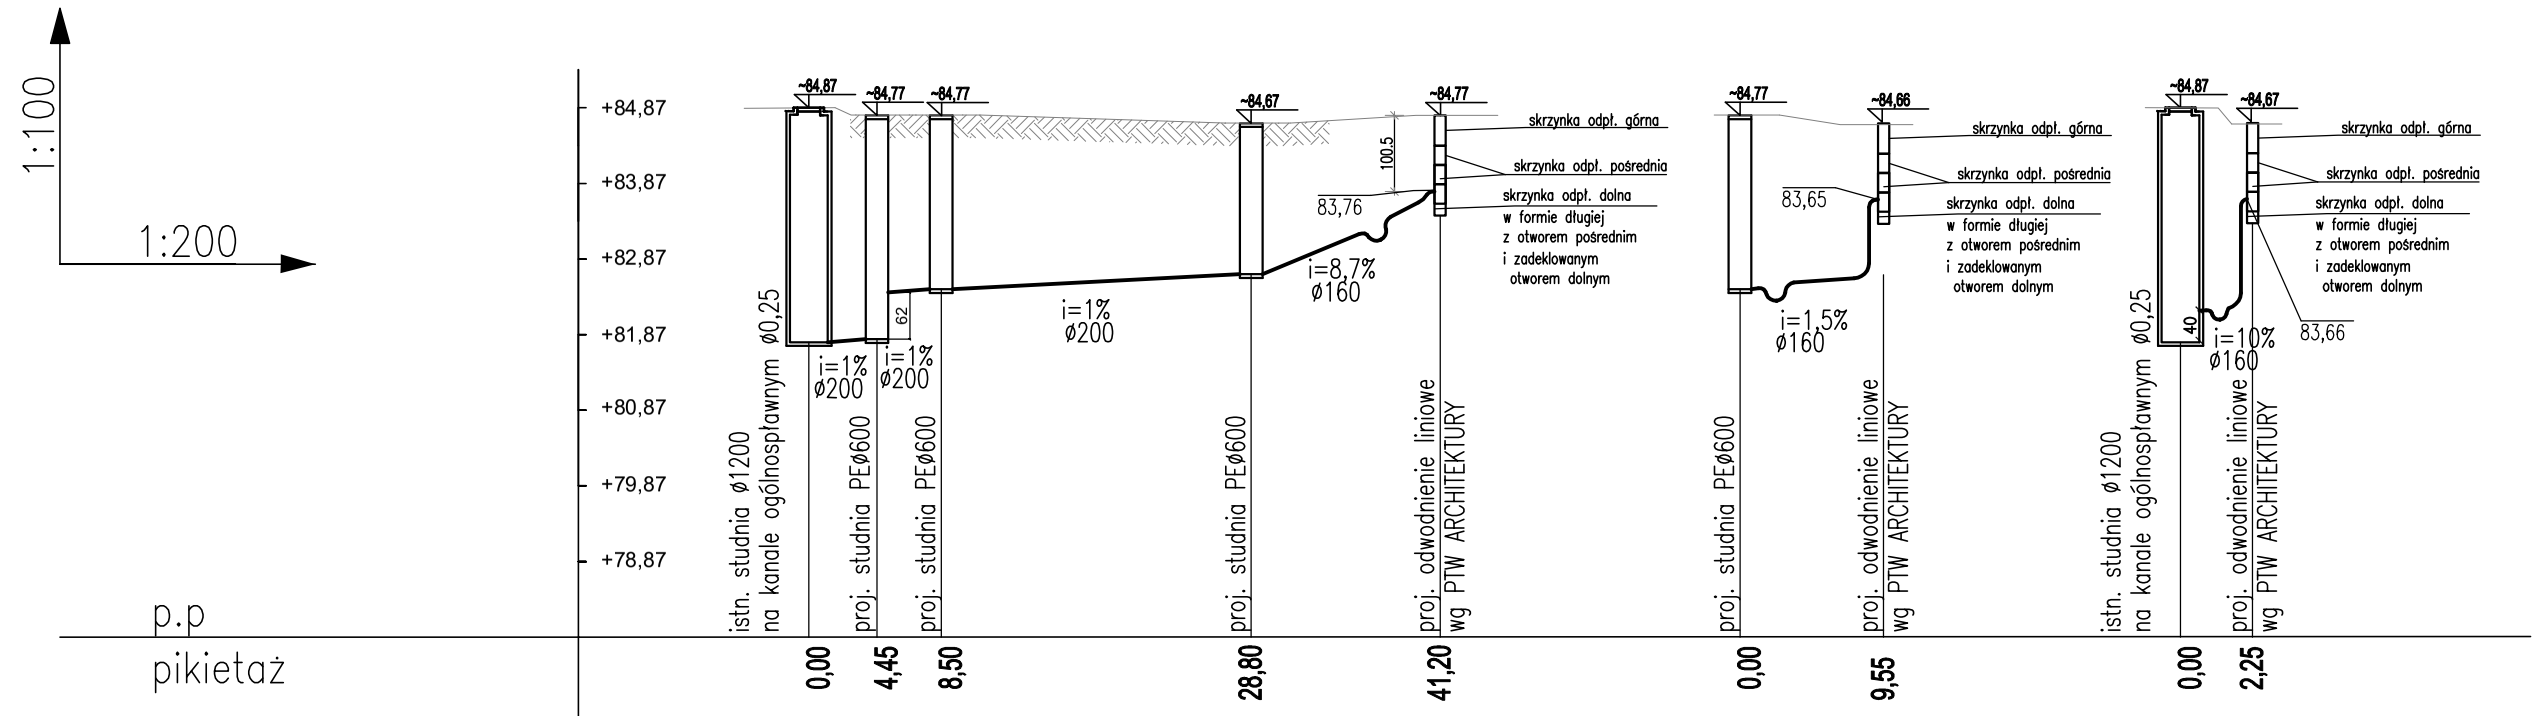
1:100
1:200
+84,87
+83,87
+82,87
+81,87
+80,87
+79,87
+78,87
p.p
pikietaż
~84,87
~84,77
~84,77
~84,67
~84,77
~84,77
~84,66
~84,87
~84,67
0,00
4,45
8,50
28,80
41,20
0,00
9,55
0,00
2,25
istn. studnia ø1200 na kanale ogólnospławnym ø0,25
proj. studnia PEø600
proj. studnia PEø600
proj. studnia PEø600
proj. odwodnienie liniowe wg PTW ARCHITEKTURY
proj. studnia PEø600
proj. odwodnienie liniowe wg PTW ARCHITEKTURY
istn. studnia ø1200 na kanale ogólnospławnym ø0,25
proj. odwodnienie liniowe wg PTW ARCHITEKTURY
i=1% ø200
i=1% ø200
i=1% ø200
i=8,7% ø160
i=1,5% ø160
i=10% ø160
62
100,5
83,76
83,65
40
83,66
skrzynka odpł. górna
skrzynka odpł. pośrednia
skrzynka odpł. dolna w formie długiej z otworem pośrednim i zadeklowanym otworem dolnym

| | | |