


# SYSTEM OCHRONY OD PORAŻEŃ SAMOCZYNNE WYŁĄCZENIE ZASILANIA W UKŁADZIE SIECI TN-S

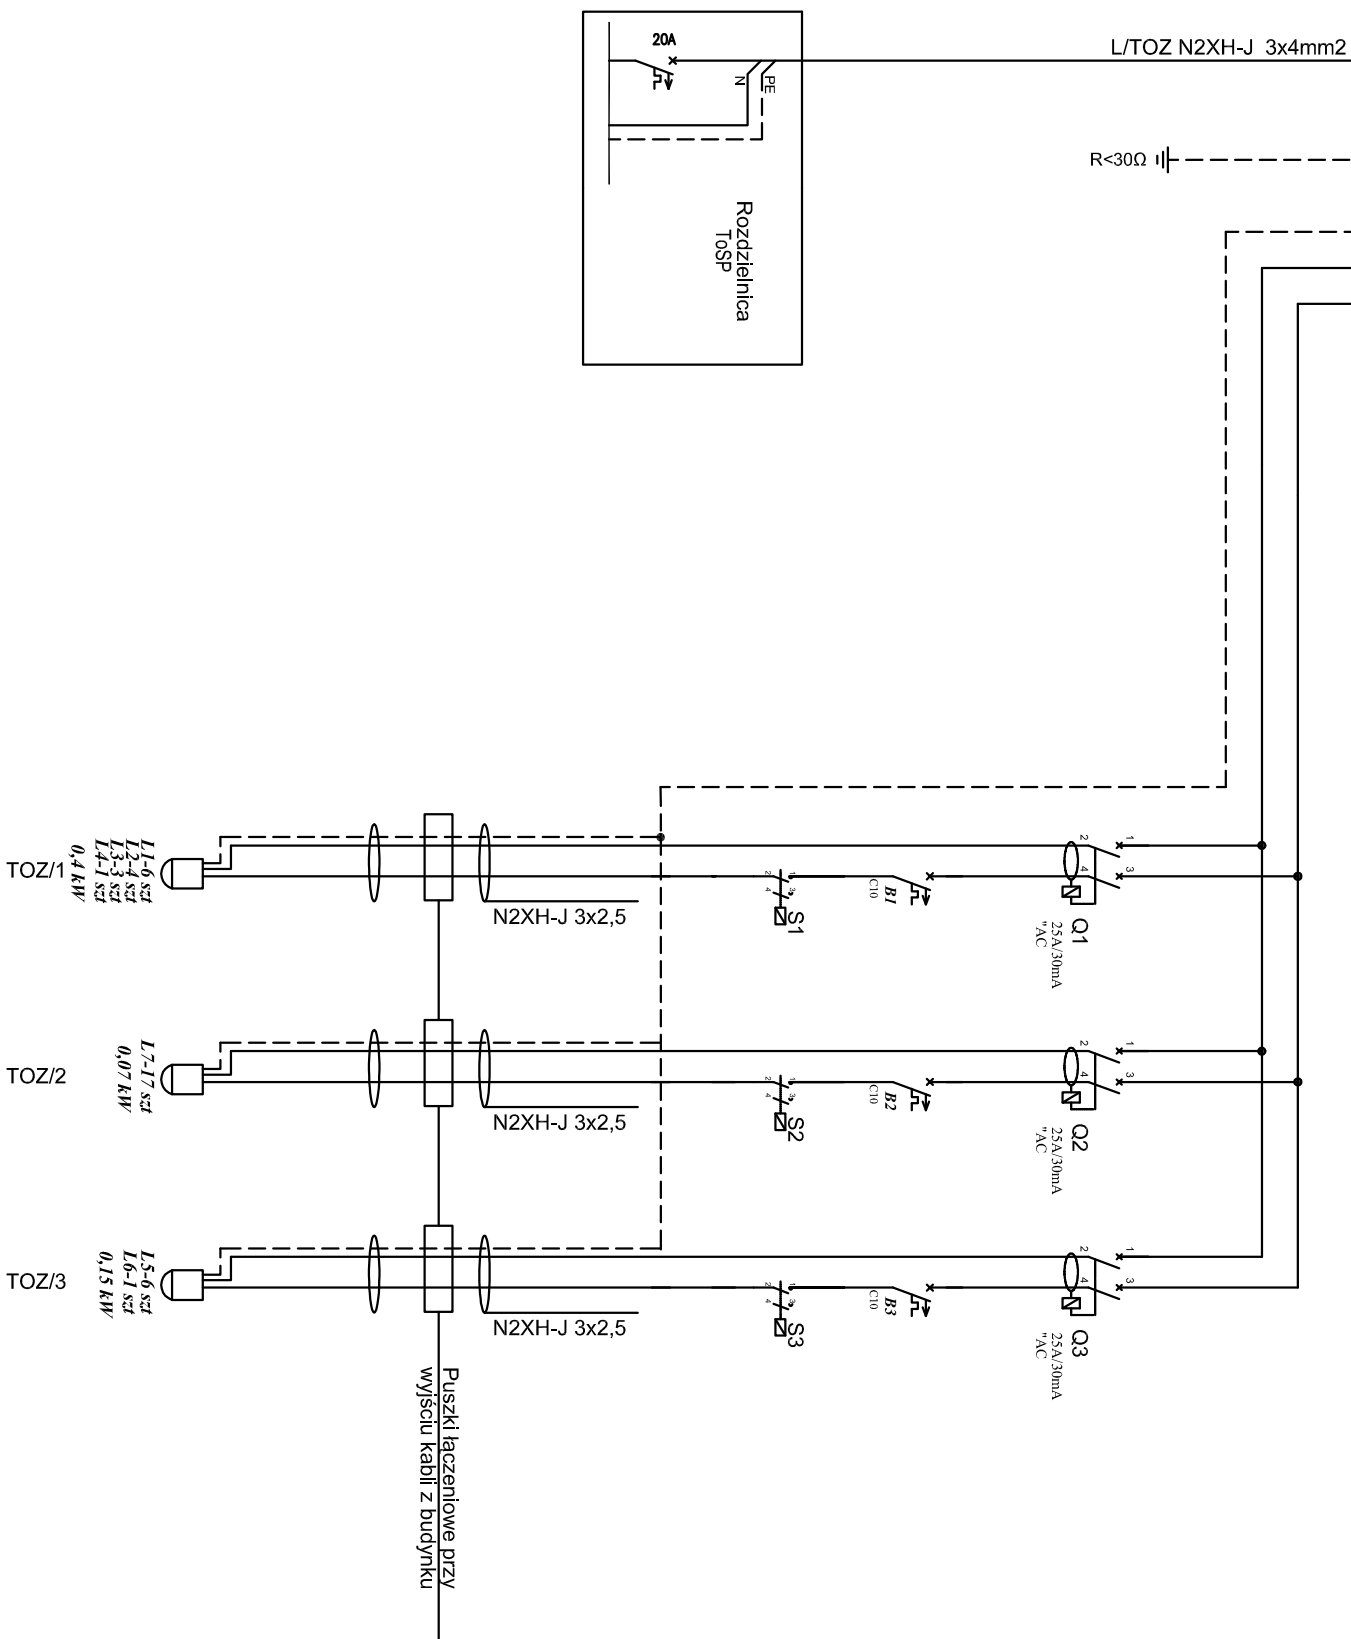

A R C H I T R A W			
B A R B A R A O D O L C Z Y K			
ul. Matego Franka 10/1, 01-449 Warszawa, tel. (+48) 501.687.936			
Projekt	Przebudowa budynku przychodni Internistyczno-Specjalistycznej w zadanym zakresie wraz z zagospodarowaniem terenu.		
Adres	Warszawa, ul. Radzymińska 101/103		
Investor	SZPZO Warszawa Praga - Północ, ul. Jagiellońska 34, 03-719 Warszawa		
Zespół projektowy	Projektant	Nr upr.	Podpis
	mgr inż. Adam Treła	LOD/3007/PWBE/16	
		w spec. techniczny i organizacyjny w ramach kad. i techniki elektrycznej	
Sprawdzający	mgr inż. Paweł Kowalczyk	LOD/1927/POOE/12	
	w spec. techniczny i organizacyjny w ramach kad. i techniki elektrycznej		
Data	Warszawa, 21.01.2020		
Stadium	PROJEKT WYKONAWCZY		PW
Branża	INSTALACJE ELEKTRYCZNE		ELE
Temat rys.	ROZDZIELNICA TOZ		
Skala / Nr rys.			E-04