

LEGENDA:

-
- KONTROLER PRZEJŚCIA
-
- SYGNAŁ STERUJĄCY WYL.
URZĄDZEŃ WENTYL. I KLIMA.
-
- OPTYCZNA CZUJKA DYMU Z PODSTAWĄ MONTAŻOWĄ
FAP-D0420 + MS400 LUB RÓWNOWAŻNE
-
- OPTYCZNA CZUJKA DYMU Z PODSTAWĄ MONTAŻOWĄ
I WYNIESIONYM WKAŹNIKIEM ZADZIAŁANIA
FAP-D0420 + MS400 + MPA LUB RÓWNOWAŻNE
-
- RĘCZNY OSTRZEGACZ POŻAROWY
-
- MODUŁ 2 WYJŚĆ PRZEKAŹNIKOWYCH NC/NO
WYSOKONAPIĘCIOWYCH 230V/10A Z OBUDOWĄ
FLM-420-RHV-S LUB RÓWNOWAŻNE
-
- MODUŁ 8 WEJŚĆ I 1 WYJŚCIE PRZEKAŹNIKOWE
NISKONAPIĘCIOWE NC/NO Z OBUDOWĄ
FLM-420-IBR1-S LUB RÓWNOWAŻNE
-
- MODUŁ 8 PRZEKAŹNIKÓW NISKONAPIĘCIOWYCH
NC/NO Z OBUDOWĄ
FLM-420-RLV8-S LUB RÓWNOWAŻNE
-
- KLAPA P.POŻAROWA ZE SPRĘŻYNĄ POWROTNĄ, ZASILANIE 24V DC,
DOSTAWA WG. PROJEKTU WENTYLACJI
-
- ZASILACZ 24V DC. URZĄDZEŃ OCHRONY PRZECIWPÓŻAROWEJ
OBUDOWA METALOWA, BATERIA AKUMULATORÓW
-
- ZASILACZ 24V DC. URZĄDZEŃ OCHRONY PRZECIWPÓŻAROWEJ
OBUDOWA METALOWA, BATERIA AKUMULATORÓW
-
- ZASILACZ 24V DC. URZĄDZEŃ OCHRONY PRZECIWPÓŻAROWEJ
OBUDOWA METALOWA, BATERIA AKUMULATORÓW
-
- CENTRALA SYSTEMU SYGNALIZACJI POŻARU
- ROZBUDOWA O DODTKOWĄ (CZWARTĄ) PĘTLĘ
DOZORWĄ PARTERU
-
- SYGNALIZATOR AKUSTYCZNO-OPTYCZNY

pracownia architektoniczna

TOMASZ MACH

Ul. Solec 38 lok. 15

00-394 Warszawa

tel. 22 652-26-50, 602-357-111

www.projektowanieszpital.waw.pl

INWESTOR

SAMODZIELNY ZESPÓŁ PUBLICZNYCH ZAKŁADÓW LECZNICTWA OTWARTEGO WARSZAWA PRAGA-PÓŁNOC

ul.Lagiewłowska 34, 03-719 Warszawa

TEMAT

PRZEBUDOWA I ROZBUDOWA CZĘŚCI POMIESZCZEŃ PRZYCHODNI RODZINNEJ DLA POTRZEB ODDZIAŁU DZIENNEGO AKTYWIZACJI SENIORÓW - ODDZIAŁU DZIENNEGO PSYCHOGERIATRYCZNEGO

UL. OTWOCKA 1, WARSZAWA PRAGA-PÓŁNOC

ADRES

STADIUM

PROJEKT BUDOWLANY I WYKONAWCZY

BRANŻA

ELEKTRYCZNA

ZAKRES

SCHEMAT ROZBUDOWY SYSTEMU SYGNALIZACJI POŻARU.

PROJEKTANT

mgr inż. Krzysztof Mikulski

inż. Paweł Mikulski

DATA:


05.07.2017

SKALA:

SPRAWDZIŁ

NR RYS.:

E-12

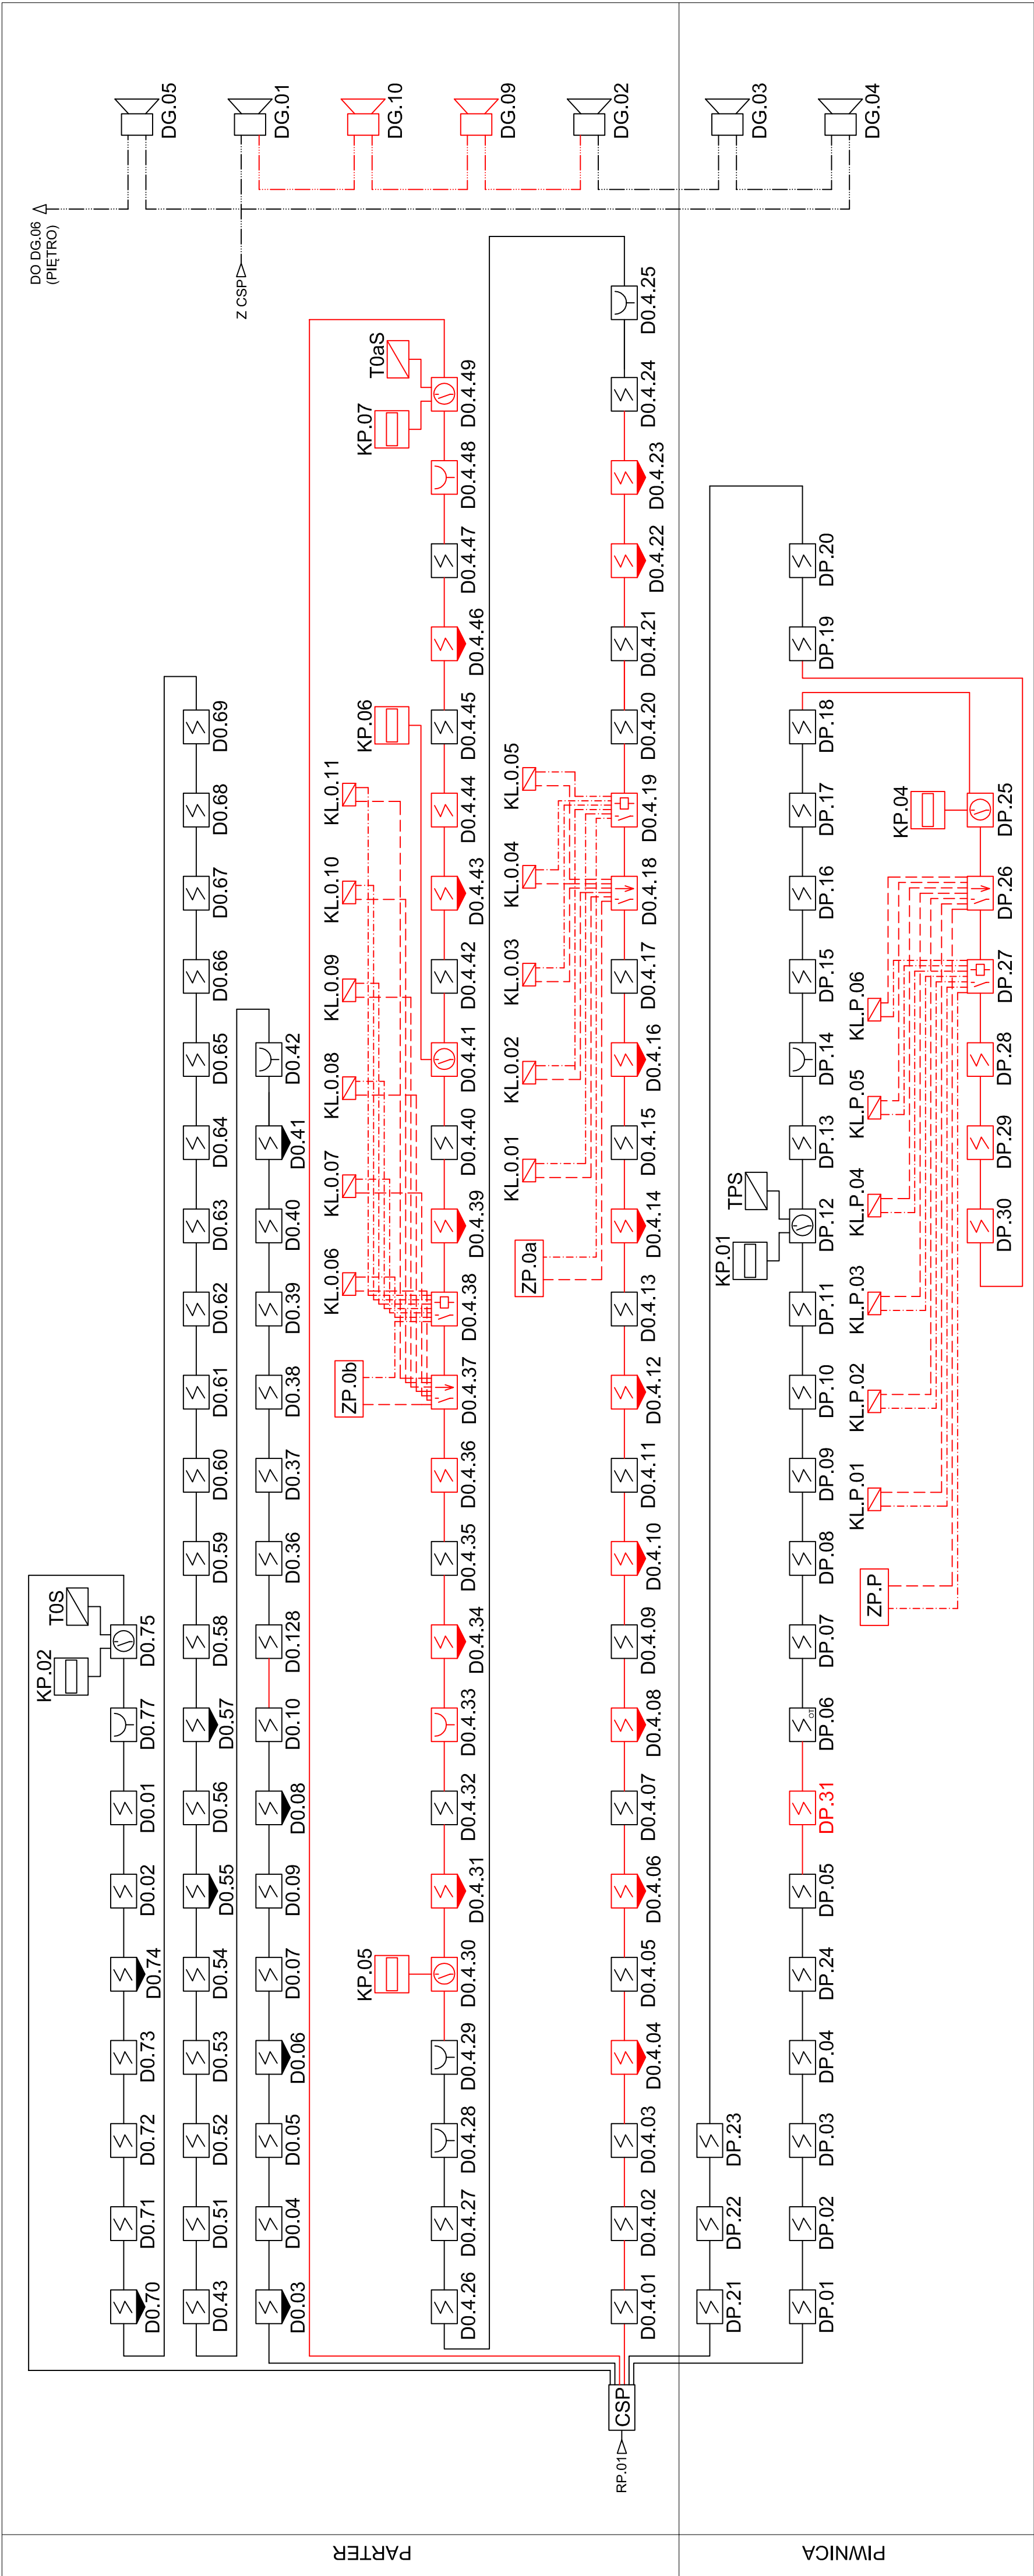

OPRZEWODOWANIE	
OZNACZENIE	TYP
----	YnTKSYekw 1x2x1
----	YnTKSYekw 2x2x1
----	HdGs E90 5x1
----	HTKSH E90 1x2x1