



# RZUT PARTERU

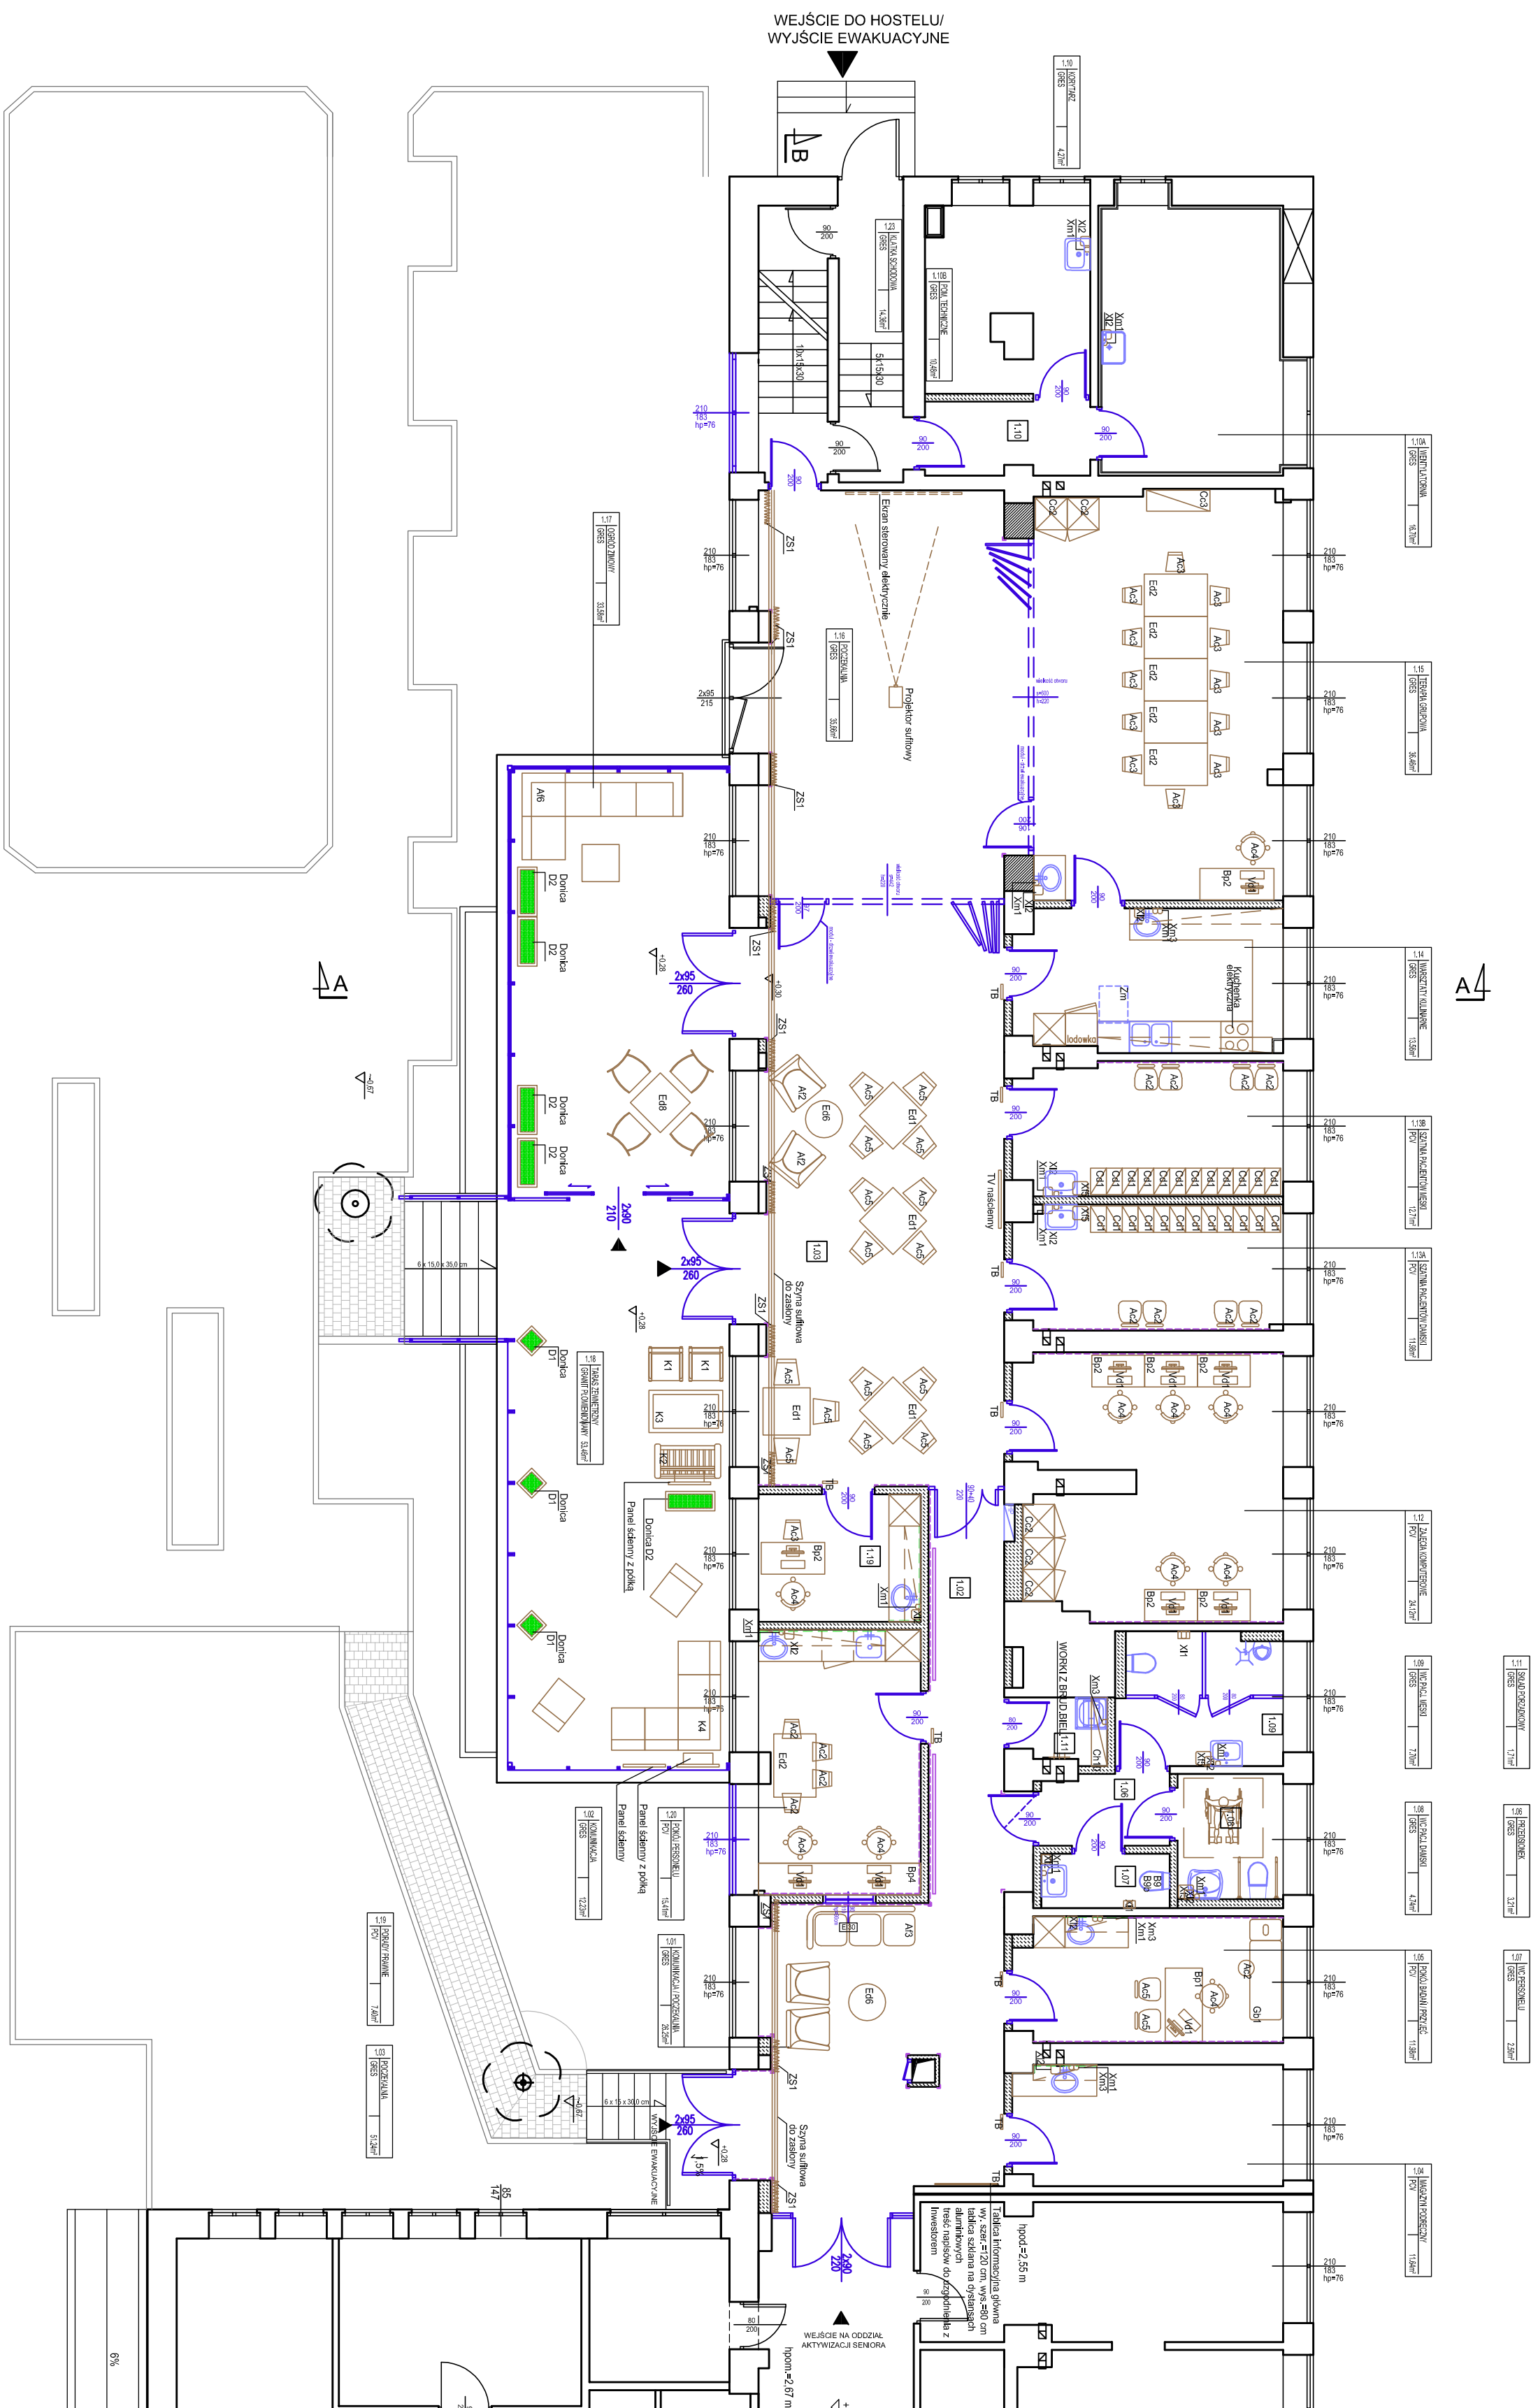

		TOMASZ MACH Ul. Sołec 38 lok. 15 00-394 Warszawa tel. 22 652-26-50, 602-357-111 www.projektowaniezpialni.waw.pl	
pracownia architektoniczna			
INWESTOR	SAMODZIELNY ZESPÓŁ PUBLICZNYCH ZAKŁADÓW LECZNICTWA OTWARTEGO WARSZAWA PRAGA-POLNOC ul.Jagiellońska 34, 03-719 Warszawa		
TEMAT	PRZEBUDOWA I ROZBUDOWA CZĘŚCI POMIESZCZEŃ PRZYCHODNI ROZDZIELNEJ DLA POTRZEB ODDZIAŁU DZIENNEGO AKTYWIZACJI SENIORÓW - ODDZIAŁU DZIENNEGO PSYCHOGERIATRYCZNEGO		
ADRES	UL. OTWOCKA 1, WARSZAWA PRAGA-POLNOC		
STADIUM	PROJEKT WYPOSAŻENIA ARCHITEKTURA		
BRANŻA	FRAGMENT RZUTU PARTERU -TECHNOLOGIA-		
ZAKRES			
PROJEKTANT	mgr inż. arch. Tomasz Mach szkoleniowy, bez ograniczeń	NR. UPRAWN./ PODPIS:	DATA: 05.07.2017
	mgr inż. arch. Alicja Węgrzyn	SI.84/85	1:100
	mgr inż. arch. Kazimierz Oliszewski	SI.88/85	NR.NRS.: 00
	w biurze architektonicznym, bez ograniczeń		